

## OBEC KVILDA



datum: 1. září 2023

vyřizuje: Radek Thér

**Upozorňujeme odběratele vody, že**  
**v pondělí 11. 9. 2023**  
**od 8:00 do 18:00 hodin**  
**dojde k přepojení obce Kvilda na nový vodojem.**

Upozorňujeme proto odběratele vody, že může přechodně dojít v celé obci ke krátkodobému přerušení dodávky vody a následnému zakalení vody.

**V části obce nad silnicí směr Modrava dojde ke zprovoznění automatické tlakové stanice (ATS) a k následnému zvýšení tlaku vody – viz situace.**

**Toto se týká č. p.: 78, 203, 74, 191, 53, 80**


**a pozemků par. č. 195/2, st. 244 a 192/5 (dříve č. p. 77).**

Žádáme majitele těchto objektů, aby si vypnuli svoje vlastní zesilovací stanice tlaku (darling, domácí vodárna) - pokud je používají.


Po zprovoznění centrální ATS žádáme o provedení kontroly vnitřních instalací v objektu, zda zvýšením tlaku nevznikla závada na vnitřní instalaci. Zaměřte se zejména na pružné přívody k zařízením a na kontrolu pojišťovacího ventilu u bojlerů.

V případě, že nebudete v uvedený den v objektu přítomni, uzavřete si prosím před odjezdem hlavní uzávěr vody a po svém následném příjezdu a otevření vody proveďte kontrolu vnitřních instalací. Zvýšení tlaku bude max o 2 bary. Vnitřní instalace jsou zpravidla dimenzované na 6 barů, nemělo by teoreticky k žádné závadě dojít.

*Případné dotazy zodpoví Ing. Igor Kasalický, tel.: 602 310 956*

Radek Thér   
starosta obce Kvilda

384 93 KVILDA 17, [ou.kvilda@sumavanet.cz](mailto:ou.kvilda@sumavanet.cz), [www.sumava.net/oukvilda/](http://www.sumava.net/oukvilda/),  
telefon +420 388 435 532, starosta obce +420 724 192 150 ,  
IČO: 002 50 511, ČSOB Vimperk :155234194/0300

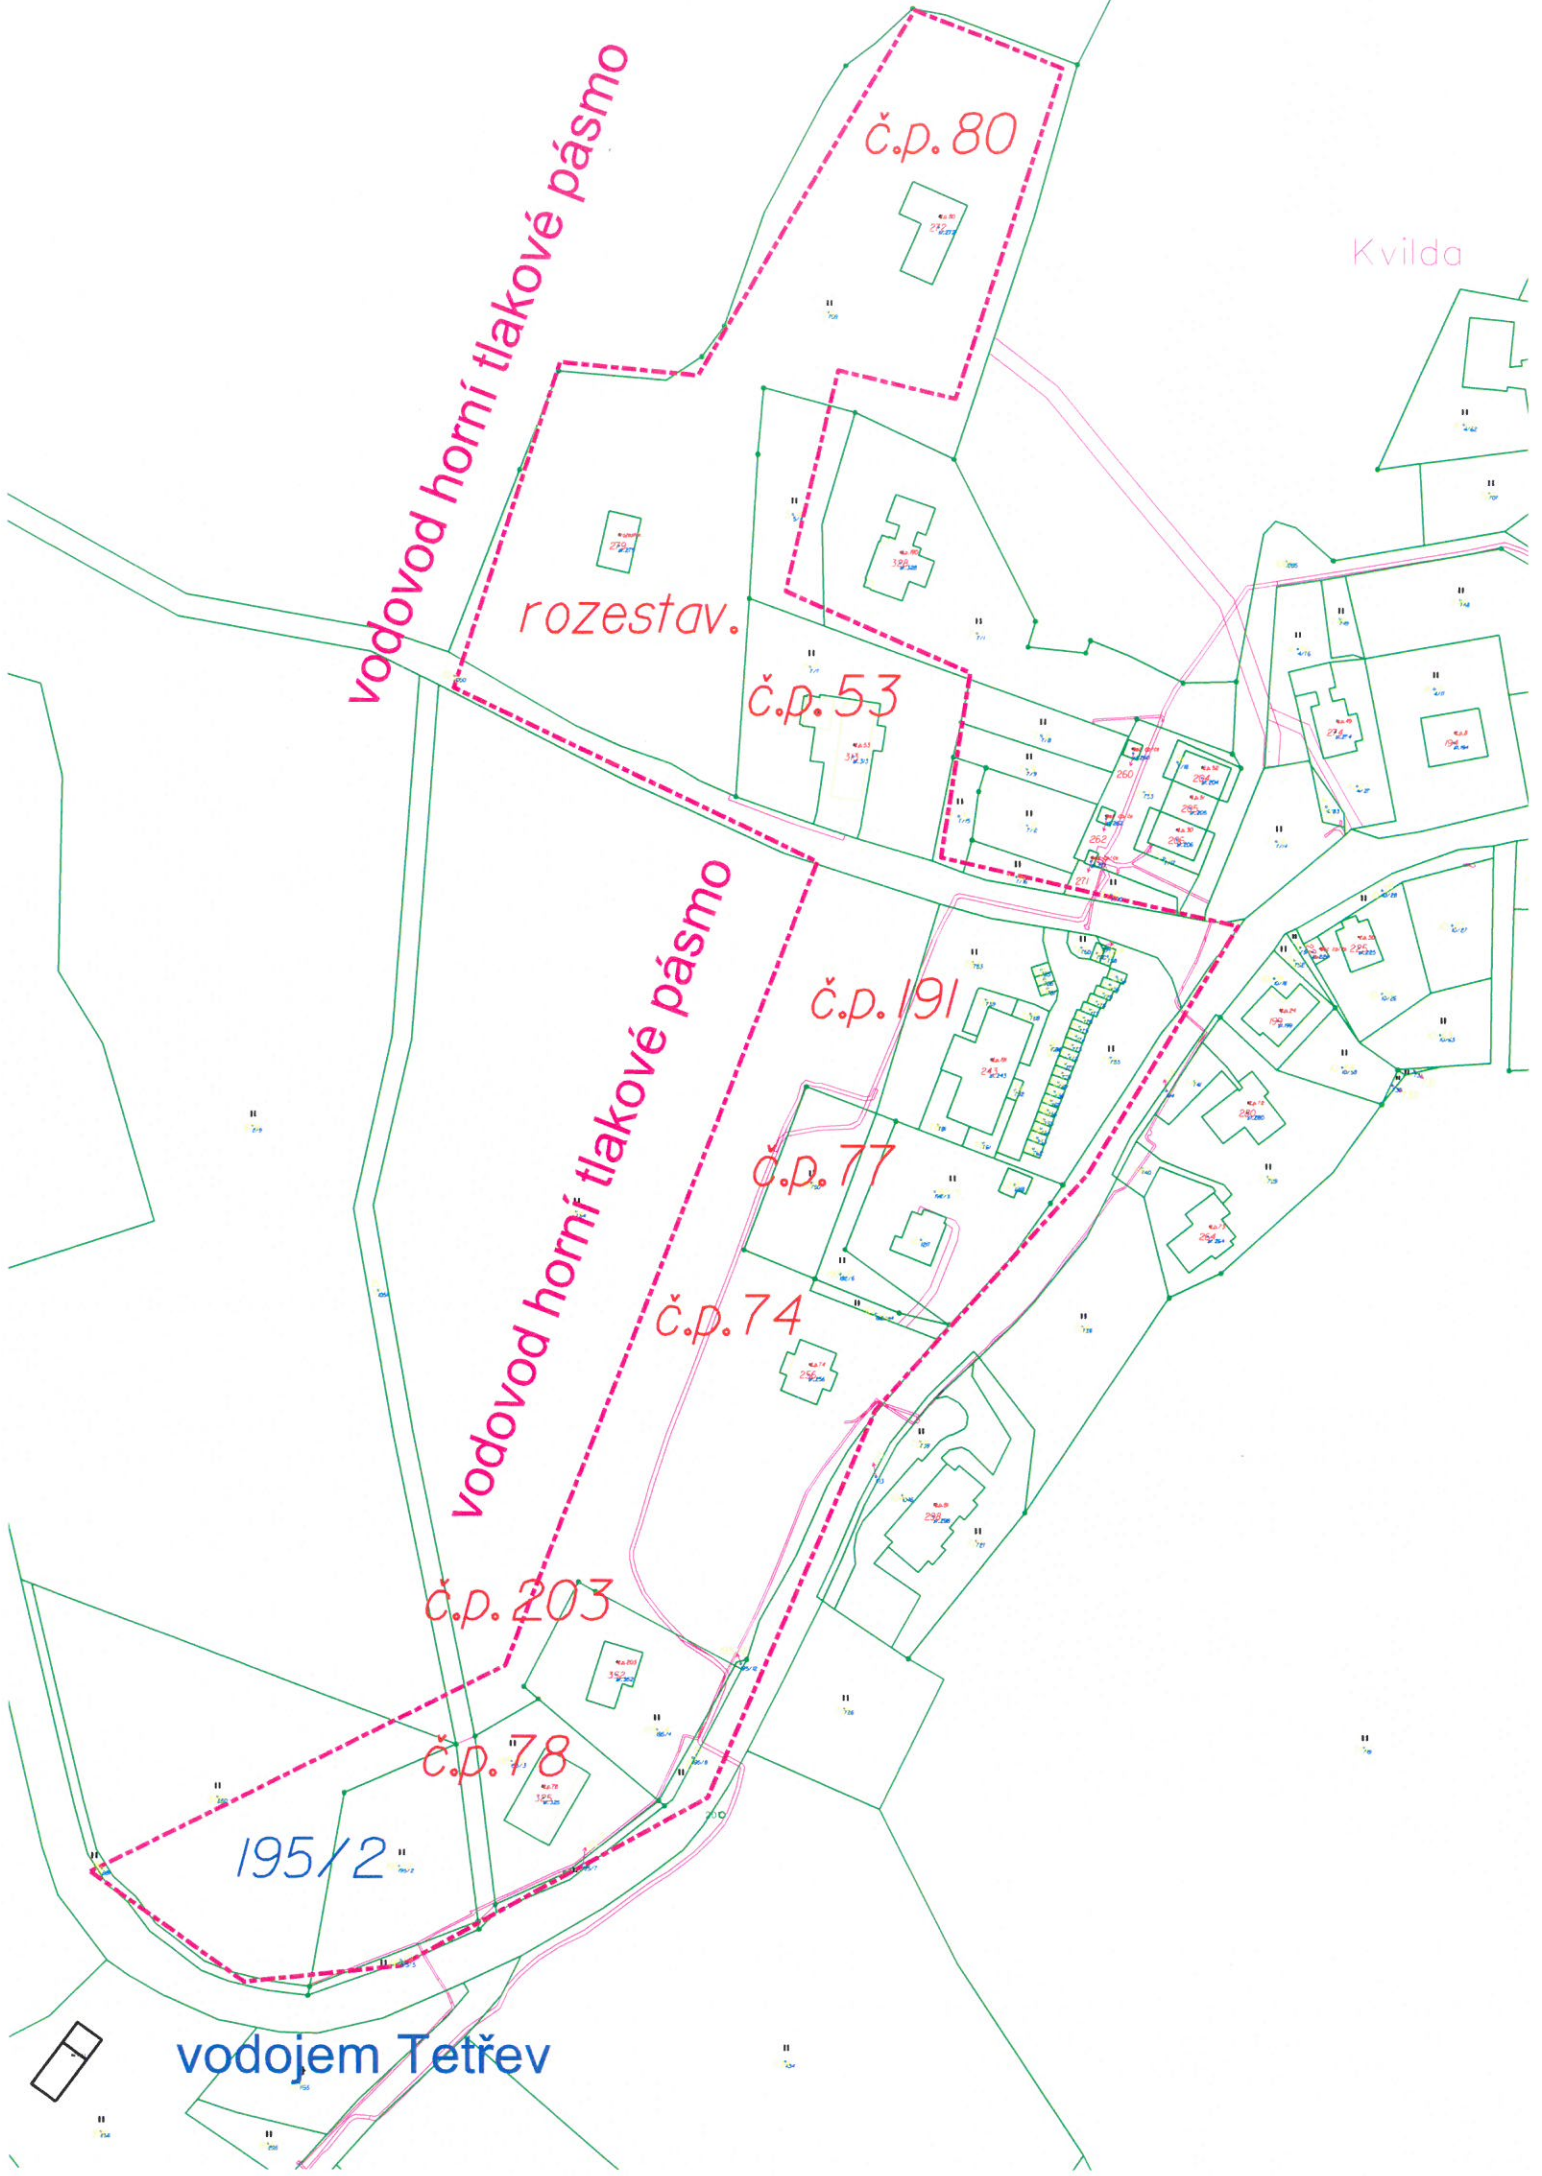

Vodovod horní tlakové pásmo

Kvilda

č.p. 80

rozestav.

č.p. 53

Vodovod horní tlakové pásmo

č.p. 191

č.p. 77

č.p. 74


č.p. 203

č.p. 78

195/2

vodojem Tetřev



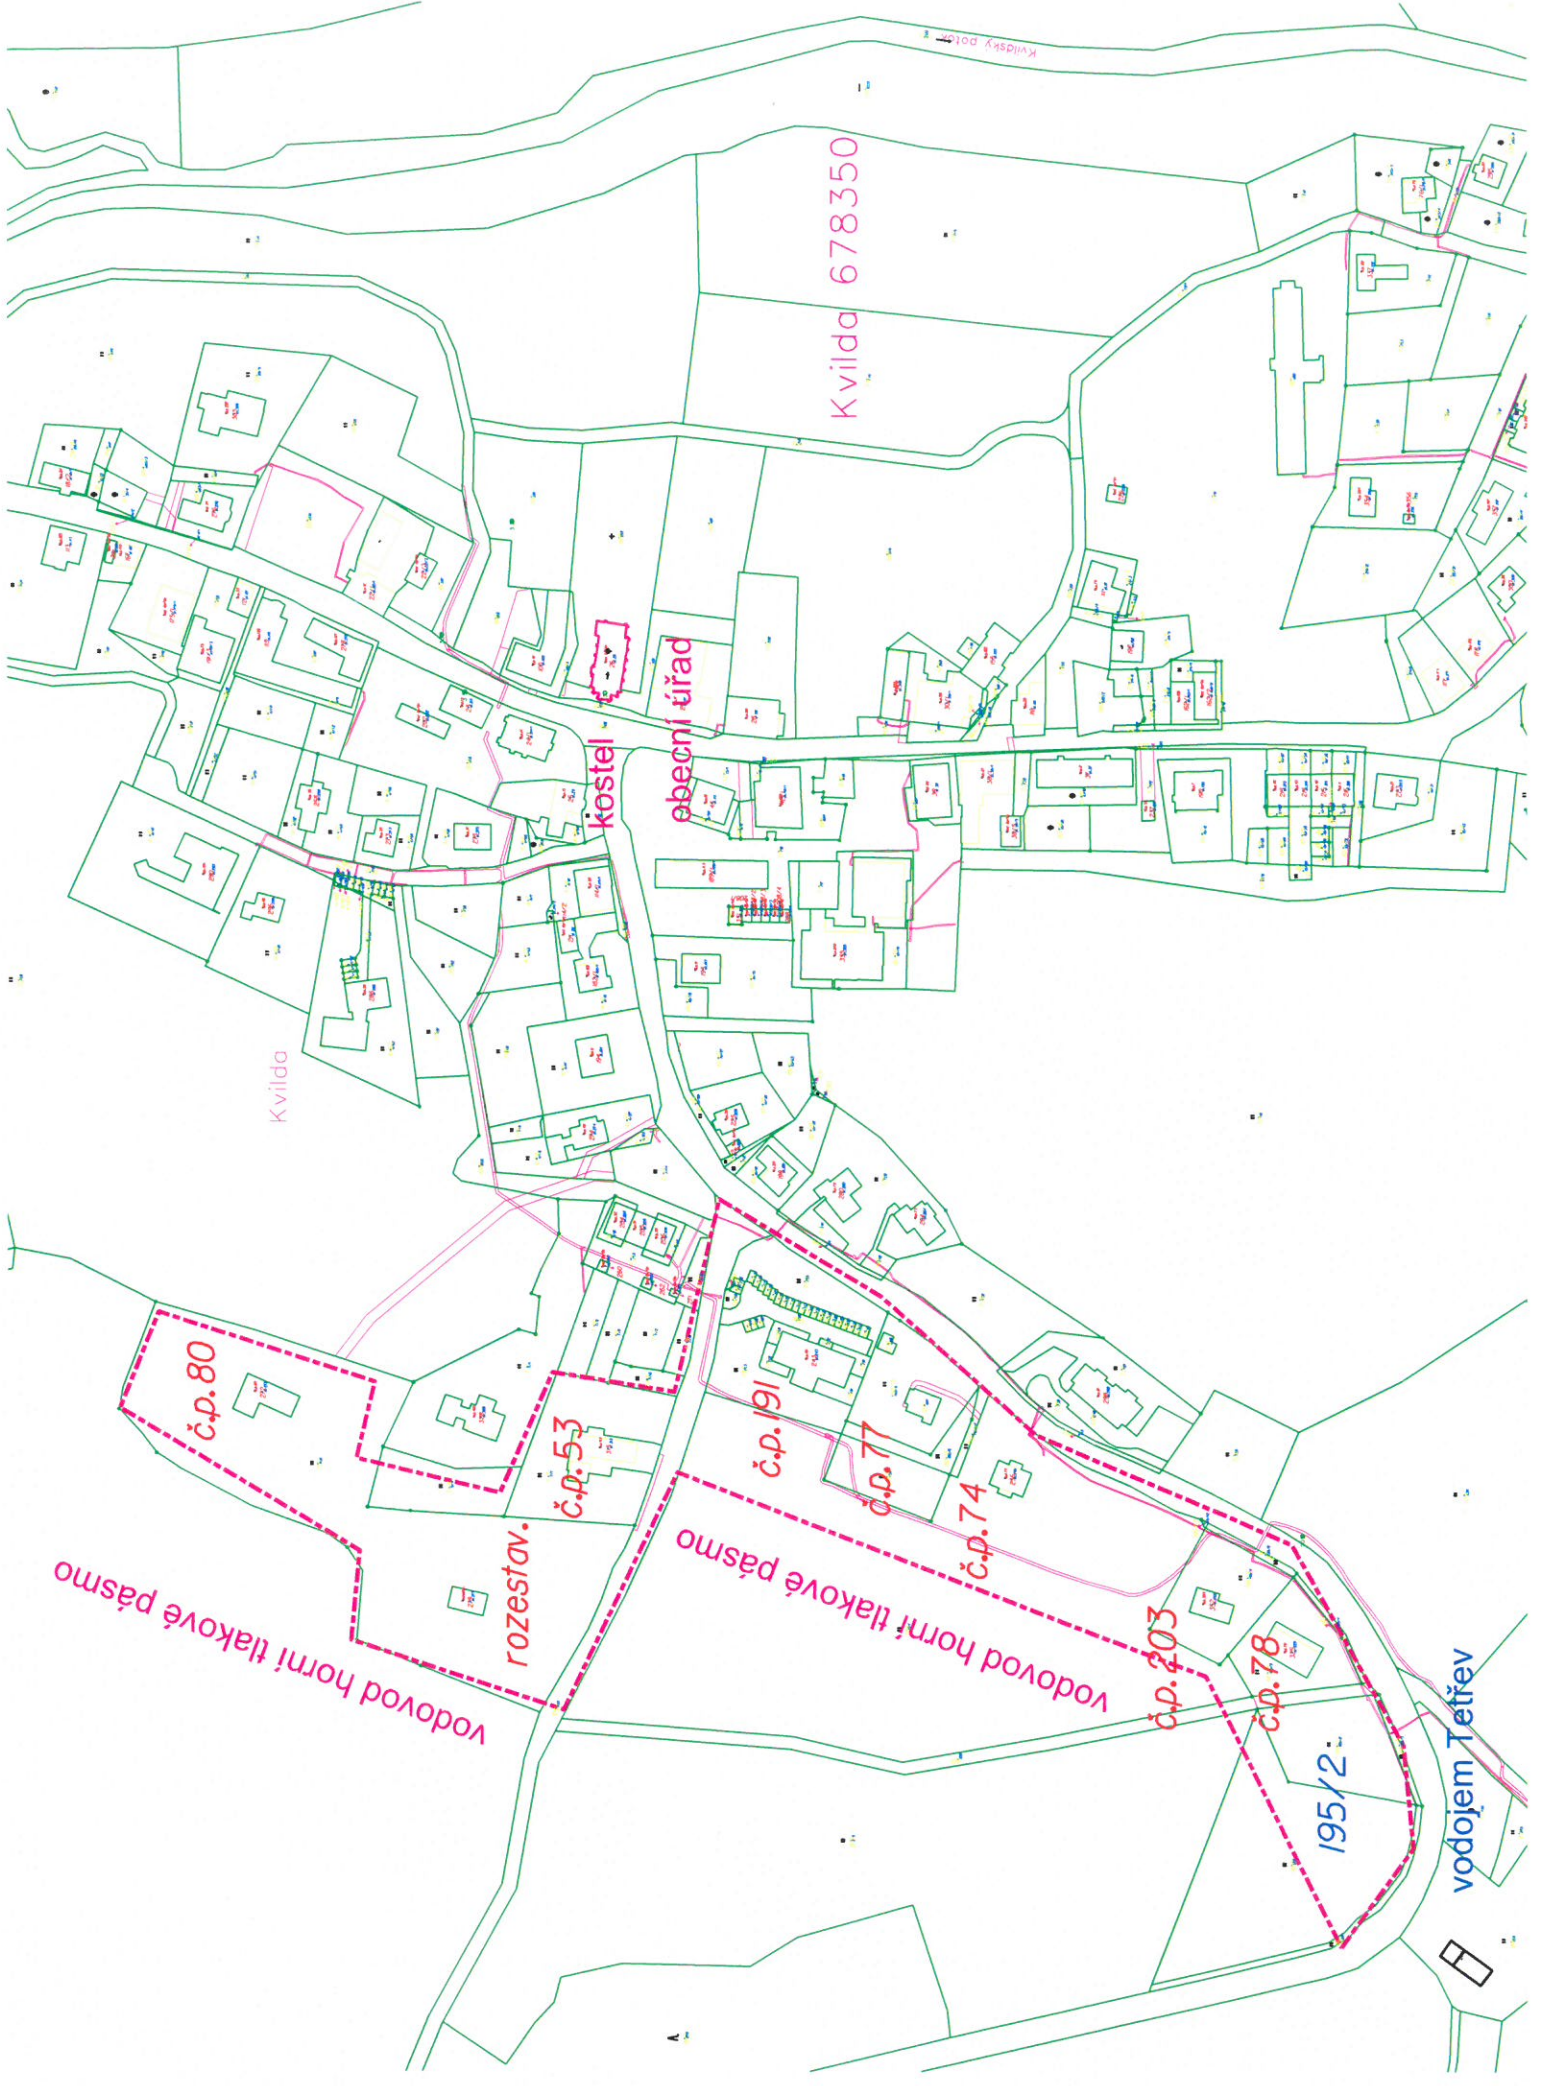

Kvilda 678350

Kvilda

kostel  
obecní úřad

č.p. 80

č.p. 53

č.p. 191

č.p. 77

č.p. 74

č.p. 203

č.p. 78

195/2

rozestav.

vodovod horní tlakové pásmo

vodovod horní tlakové pásmo

vodojem Těřev