



vimpvp24v004f5

Městský úřad Vimperk

Steinbrenerova 6/2, 385 17 Vimperk

Odbor dopravy a silničního hospodářství

Pracoviště: Nad Stadionem 199, 385 17 Vimperk

www.vimperk.cz

Číslo jednací: MUVPK-OD 30635/24-NOV
Spisová značka: 7565/2024
Vyřizuje: Petr Nový
Telefon: +420 388 459 087
E-mail: petr.novy@mesto.vimperk.cz
Datová schránka: 9ydb7vm
Datum: 15.03.2024

- VEŘEJNÁ VYHLÁŠKA -

OPATŘENÍ OBECNÉ POVAHY

Stanovení přechodné úpravy provozu na pozemní komunikaci

Městský úřad Vimperk, odbor dopravy a silničního hospodářství, jako věcně a místně příslušný správní orgán podle § 124 odst. 6 zákona č. 361/2000 Sb., o provozu na pozemních komunikacích a o změnách některých zákonů, ve znění pozdějších předpisů (dále jen zákon o silničním provozu), na základě žádosti společnosti STRABAG, a.s., IČ 60838744, Kačírkova 982/4, Jinonice, 158 00 Praha 5, kterou zastupuje Jan Nevšímal – JANEV, IČ 48250503, Planá 85, 370 01 České Budějovice, ze dne 13.03.2024, podle § 77 odst. 1 písm. c) zákona o silničním provozu

stanovuje

přechodnou úpravu provozu na silnici II/145, II/167, II/168, II/169, III/1672, III/1681, III/14516, III/16910 a III/1673 a na místních komunikacích obce Horní Vltavice, Borová Lada a města Vimperk formou umístění přenosných dopravních značek podle přiloženého dopravně inženýrského opatření v termínu od 02.04.2024 do 20.07.2024.

Přenosné dopravní značky budou umístěny dle přiloženého a odsouhlaseného dopravně inženýrského opatření.

Důvod stanovení přechodné úpravy provozu je úplná uzavírka silnice II/167 při provádění stavby – „Oprava sil. II/167 Borová Lada – H. Vltavice“.

Přechodná úprava bude provedena za dodržení těchto podmínek:

1. Přenosné svislé dopravní značení bude umístěno na červenobílé pruhované sloupky a musí být zabezpečeno proti pootočení. Spodní hrana svislé dopravní značky musí být ve výšce min. 60 cm nad vozovkou, její nejbližší hrana musí být umístěna minimálně 50 cm od zpevněného kraje komunikace a maximálně 200 cm.
2. Žadatel odpovídá za správné umístění dopravního značení dle „Zásad pro označování pracovních míst na pozemních komunikacích - technické podmínky TP 66“ schválených Ministerstvem dopravy a jeho údržbu po celou dobu provádění prací. Po jejich skončení bude přechodné dopravní značení neprodleně odstraněno a uvedeno do původního stavu.
3. Dopravní značení bude osazeno odbornou firmou před zahájením prací. Pracovníci zhotovitele musí být řádně proškoleni, poučeni a označeni dle platné vyhlášky.
4. V případě potřeby si Městský úřad Vimperk, odbor dopravy a silničního hospodářství, a Policie ČR vyhražují právo dopravní značení doplnit nebo pozměnit.

Digitálně podepsal Petr Nový
Datum: 15.03.2024 13:43:24 +01:00

5. Přechodná úprava provozu je povolena v termínu od 02.04.2024 do 20.07.2024.
6. Odpovědnou osobou za provedení dopravního značení je za žadatele Ing. Martin Bartizal, tel.: 739 541 948.

ODŮVODNĚNÍ

Městský úřad Vimperk, odbor dopravy a silničního hospodářství, obdržel žádost společnosti STRABAG, a.s., IČ 60838744, Kačírkova 982/4, Jinonice, 158 00 Praha 5, kterou zastupuje Jan Nevšímal – JANEV, IČ 48250503, Planá 85, 370 01 České Budějovice, ze dne 13.03.2024 o stanovení přechodné úpravy provozu na pozemních komunikacích z důvodu úplné uzavírky silnice II/167 v úseku Borová Lada – Horní Vltavice v termínu od 02.04.2024 do 20.07.2024..

K žádosti bylo přiloženo kladné stanovisko Policie ČR, KŘP Jčk, DI Prachatice č.j. KRPC 26069/Čj-2024 ze dne 28.02.2024 a kladné vyjádření Správy a údržby silnic Jihočeského kraje, závodu Prachatice, ze dne 04.03.2024.

Stanovení přechodné úpravy provozu na pozemních komunikacích provedené formou umístění přenosných dopravních značek se realizuje formou opatření obecné povahy podle části šesté zákona č. 500/2004 Sb., správní řád, ve znění pozdějších předpisů.

Vzhledem k uvedeným skutečnostem správní orgán stanovil na pozemních komunikacích přechodnou úpravu provozu formou umístění přenosných dopravních značek, tak jak je uvedeno ve výroku tohoto stanovení.

POUČENÍ

Podle § 173 odst. 2 zákona č. 500/2004 Sb., správní řád, ve znění pozdějších předpisů, (dále jen správní řád) nelze proti opatření obecné povahy podat opravný prostředek.

V souladu s ustanovením § 77 odst. 5 zákona o silničním provozu se návrh opatření obecné nedoručuje a opatření obecné povahy nabývá účinnosti pátým dnem po vyvěšení.

„otisk úředního razítka“

Petr Nový v. r.
zástupce vedoucí odboru dopravy
a silničního hospodářství

Tato písemnost musí být vyvěšena po dobu 15 dnů.

A. Údaje o zveřejnění na úřední desce a elektronické úřední desce MěÚ Vimperk

Vyvěšeno dne: 18.03.2024

Sejmuto dne: 03.04.2024

B. Údaje o zveřejnění na úřední desce a elektronické úřední desce Obce Borová Lada

Vyvěšeno dne: 18.03.2024

Sejmuto dne: 03.04.2024

C. Údaje o zveřejnění na úřední desce a elektronické úřední desce Obce Horní Vltavice

Vyvěšeno dne: 18.03.2024

Sejmuto dne: 03.04.2024

Obdrží:

Účastníci řízení:

Jan Nevšimal – JANEV, IČ 48250503, Planá 85, 370 01 České Budějovice (DS)

Dotčené osoby:

V souladu s ustanovením § 173 odst. 1 správního řádu doručuje Městský úřad Vimperk toto opatření obecné povahy dotčeným osobám veřejnou vyhláškou. Doručení veřejnou vyhláškou bude provedeno v souladu s ustanovením § 25 správního řádu tak, že se písemnost vyvěsí na úřední desce Městského úřadu Vimperk a obce Borová Lada a Horní Vltavice a současně bude zveřejněna způsobem umožňujícím dálkový přístup. Patnáctým dnem po vyvěšení bude písemnost považována za doručenou.

Dotčené orgány:


Policie ČR, KŘP Jčk, DI Prachatice, IČ 75151511 (KRPC-26069/Čj-2024) (DS)

Obdrží k vyvěšení na úřední desce:

Městský úřad Vimperk, odbor HB
Obec Borová Lada, IČ 00250341
Obec Horní Vltavice, IČ 00250422

Na vědomí:

Správa a údržba silnic Jihočeského kraje, IČ 70971641, závod Prachatice (DS)
Obec Borová Lada, IČ 00250341 (DS)
Obec Kvilda, IČ 00250511 (DS)
Obec Nové Hutě, IČ 00583316 (DS)
Město Vimperk, KS, HB (IV)
Obec Kubova Huť, IČ 00583057 (DS)
Obec Horní Vltavice, IČ 00250422 (DS)

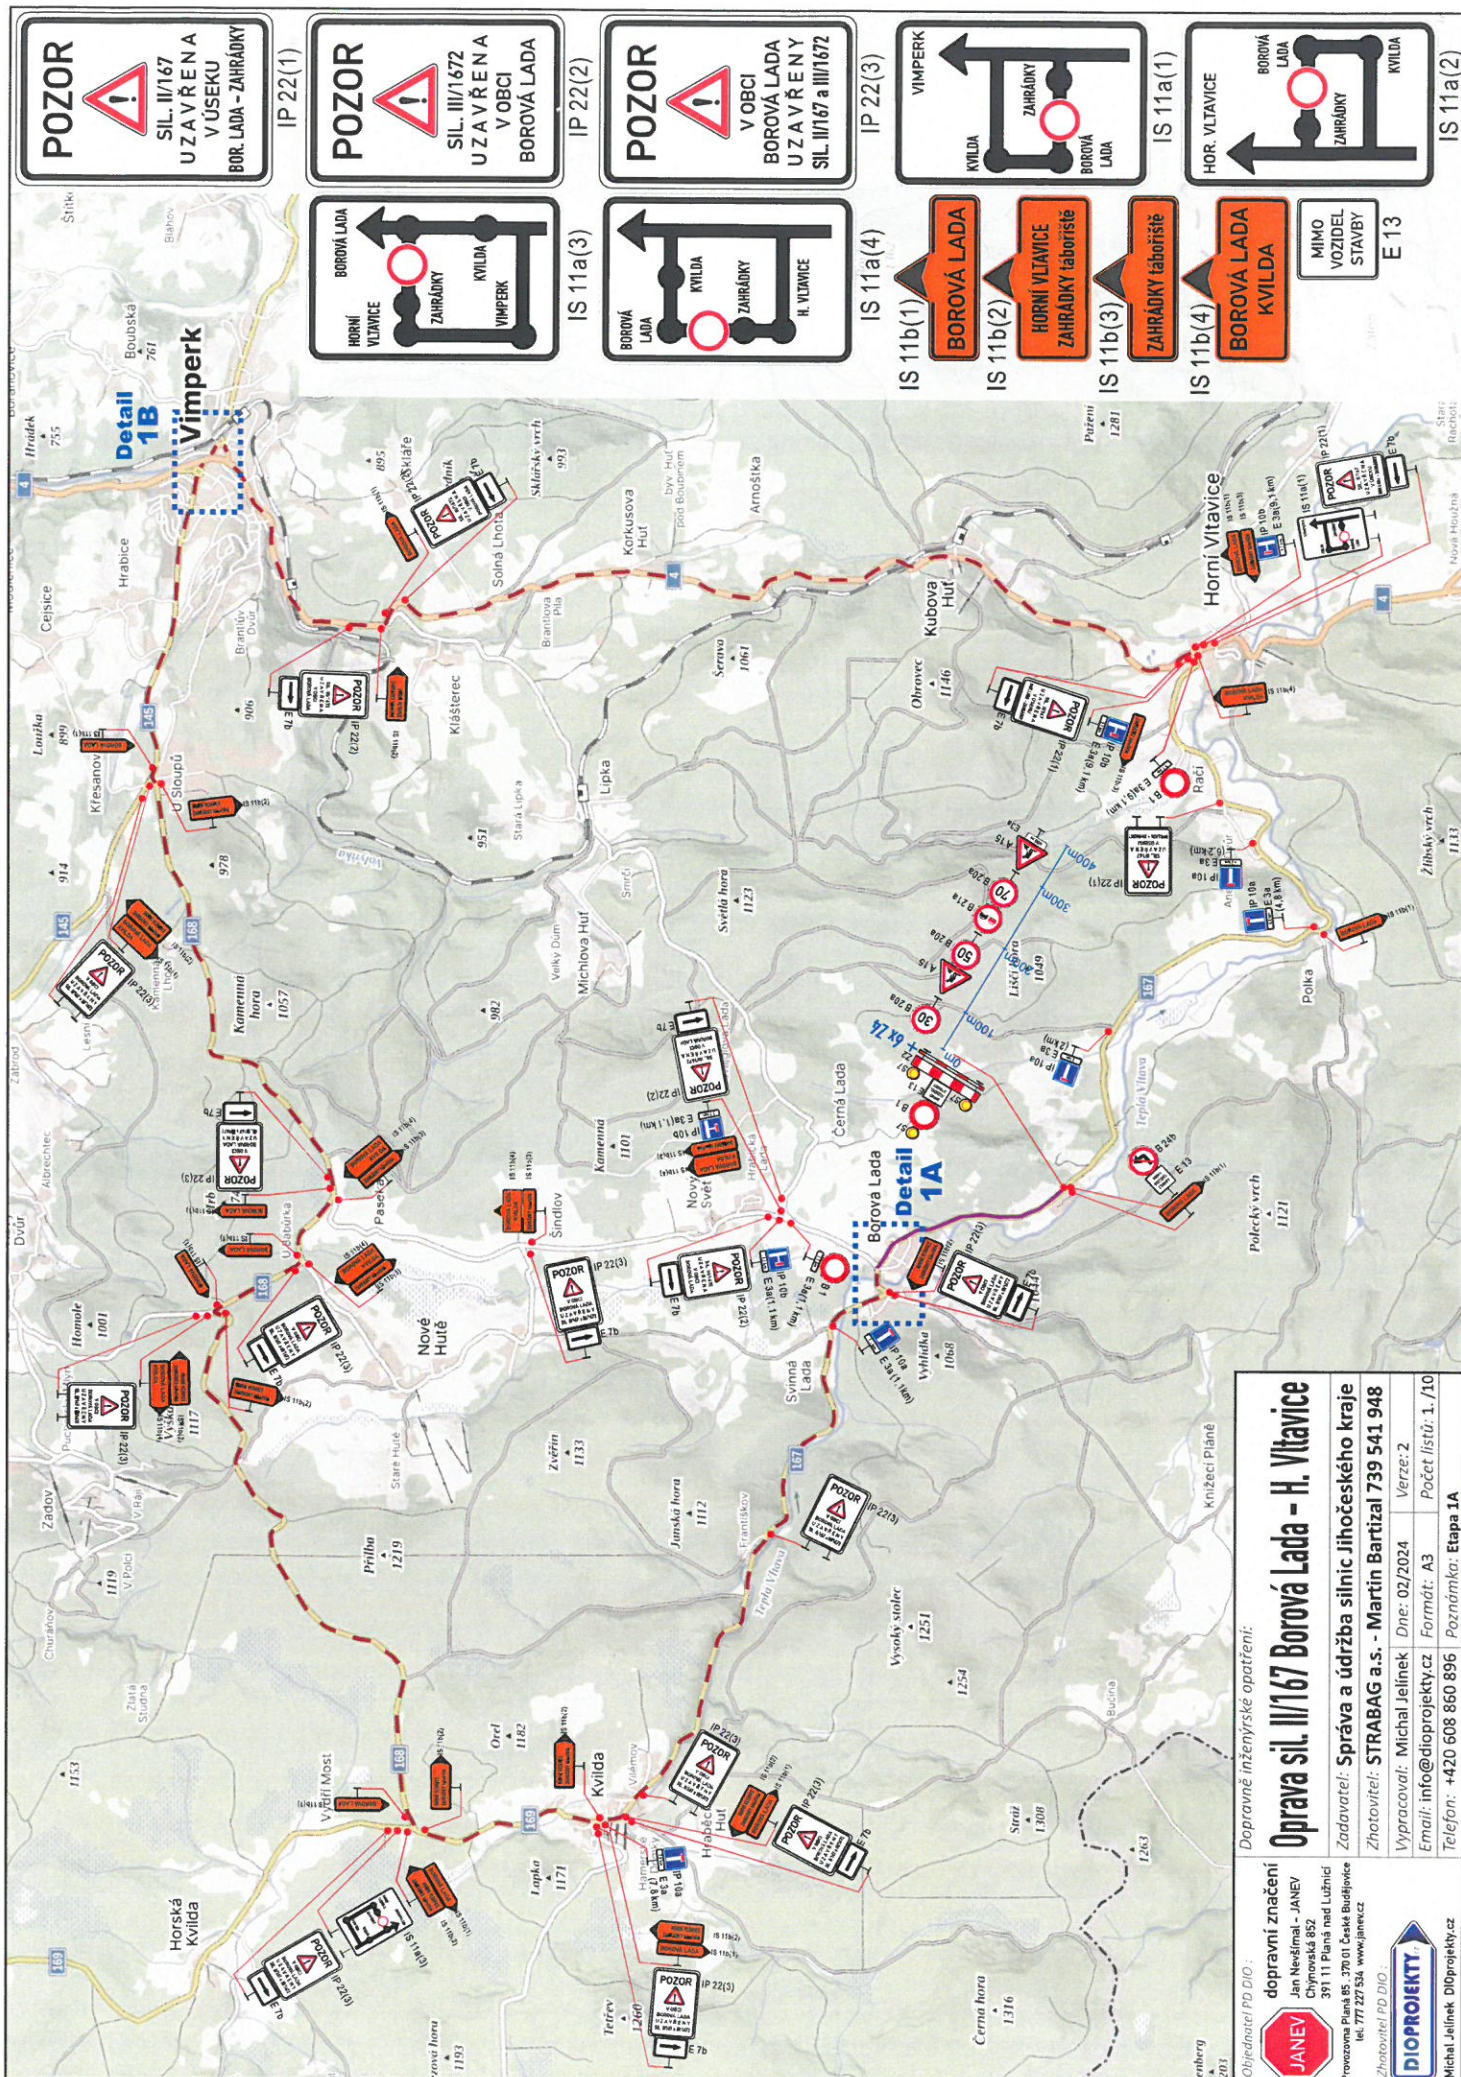



dopravní značení
Jan Nešfimal - JANEV
Chýnovská 852
391 11 Planá nad Lužnicí
Pronájemna Plzeň 85 370 01 Česká Budějovice
tel. 777 227 534, www.janev.cz




Zhotovitel PD DIO :
Michal Jelinek DIOPROJEKTY.cz


Dopravné inženýrské opatření:
Oprava sil. II/167 Borová Lada - H. Vltavice

Zadavatel: SPRÁVA A ÚDRŽBA SILNIC JIHOČESKÉHO KRAJE
Zhotovitel: STRABAG a.s. - Martin Bartoň 739 541 948
Vypracoval: Michal Jelinek **Dne:** 02/2024 **Verze:** 2
Email: info@dioprojekty.cz **Formát:** A3 **Počet listů:** 1./10
Telefon: +420 608 860 896 **Poznámka:** Etapa 1A

Detail 1A

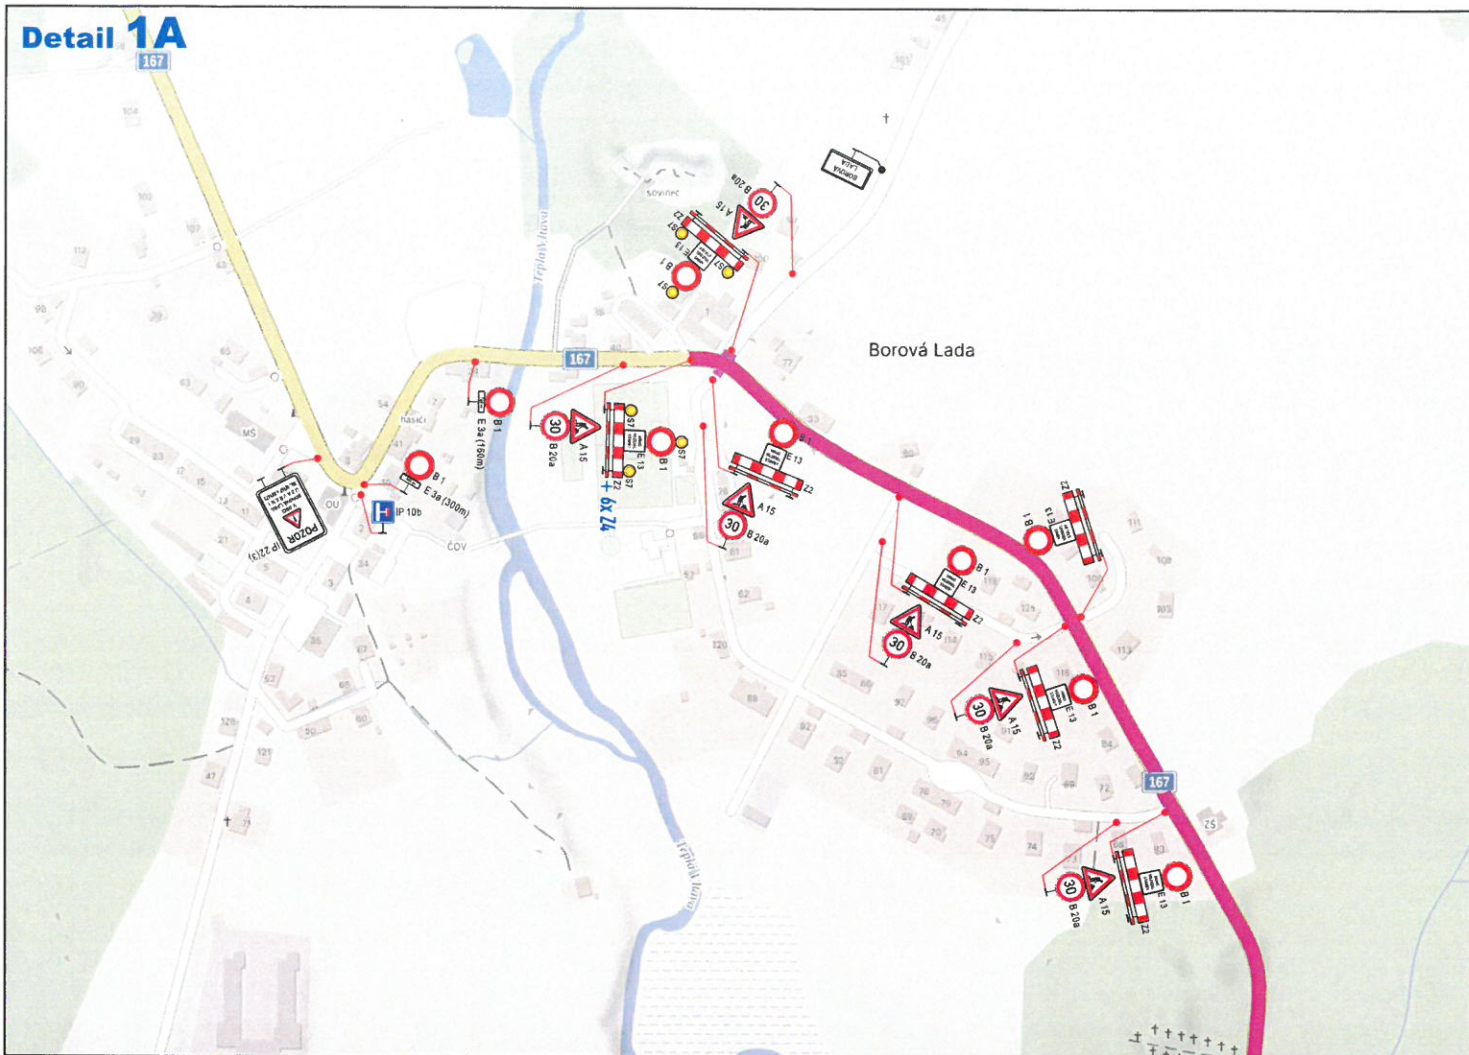


Detail 1B

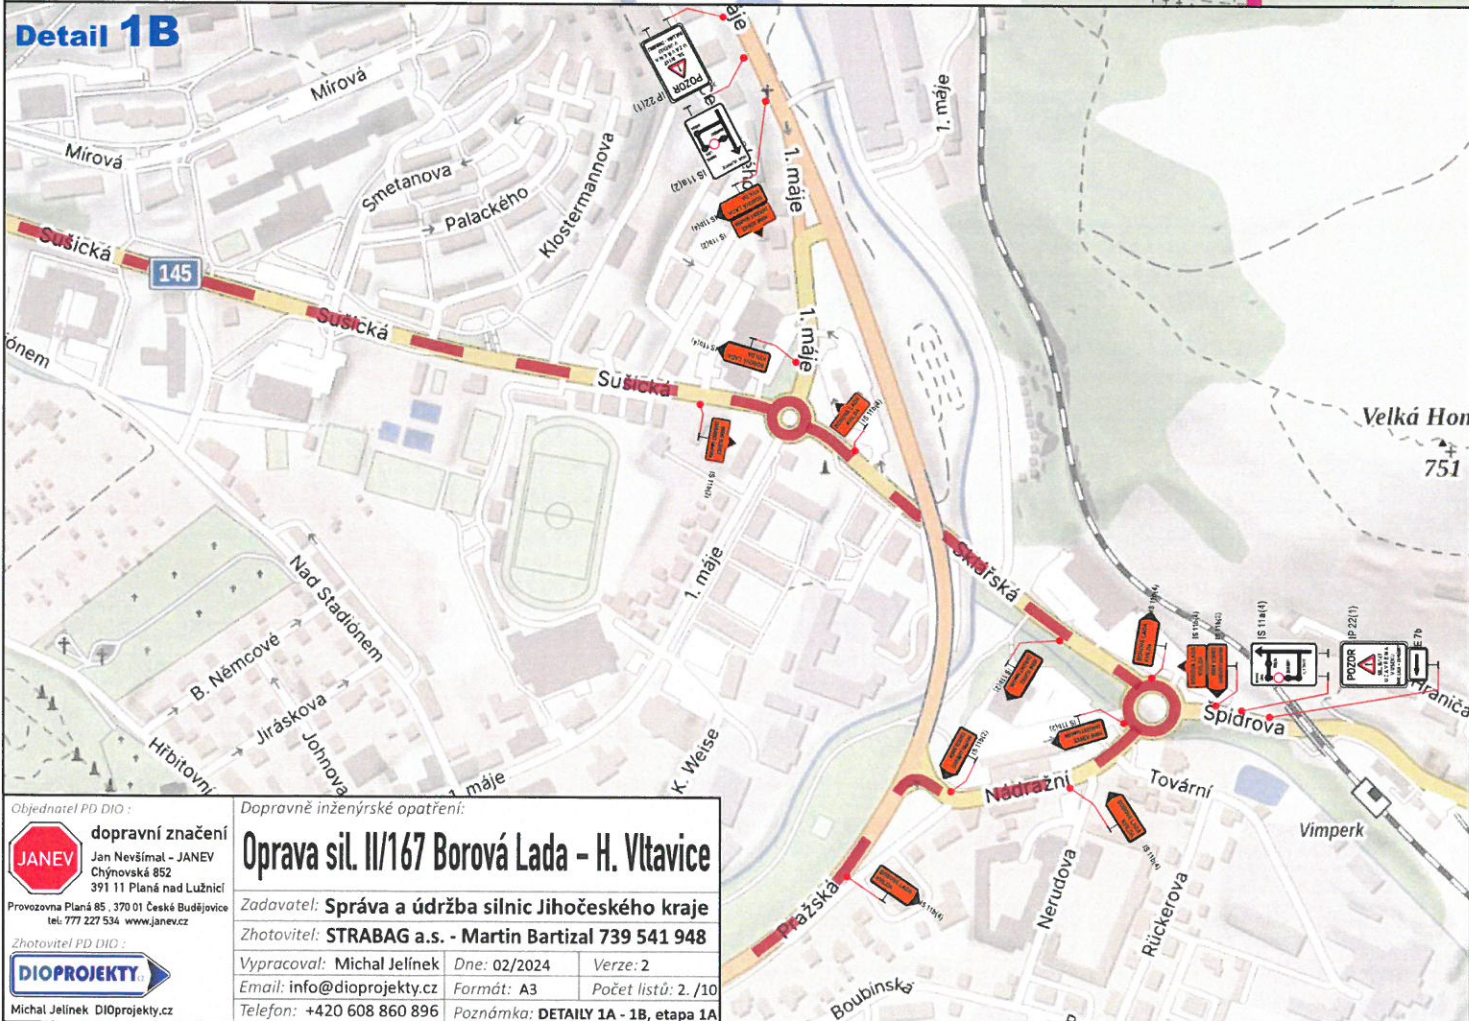

Objednatel PD DIO :
JANEV dopravní značení
 Jan Nevšímal – JANEV
 Chýnovská 852
 391 11 Planá nad Lužnicí
 Provozovna Planá 85, 370 01 České Budějovice
 tel. 777 227 534 www.janev.cz

Zhotovitel PD DIO :
DIOPROJEKT
 Michal Jelínek DIOPROJEKT.cz

Dopravně inženýrské opatření:
Oprava sil. II/167 Borová Lada - H. Vltavice
 Zadavatel: Správa a údržba silnic Jihočeského kraje
 Zhotovitel: STRABAG a.s. - Martin Bartízel 739 541 948
 Vypracoval: Michal Jelínek Dne: 02/2024 Verze: 2
 Email: info@dioprojekty.cz Formát: A3 Počet listů: 2./10
 Telefon: +420 608 860 896 Poznámka: DETAILS 1A - 1B, etapa 1A

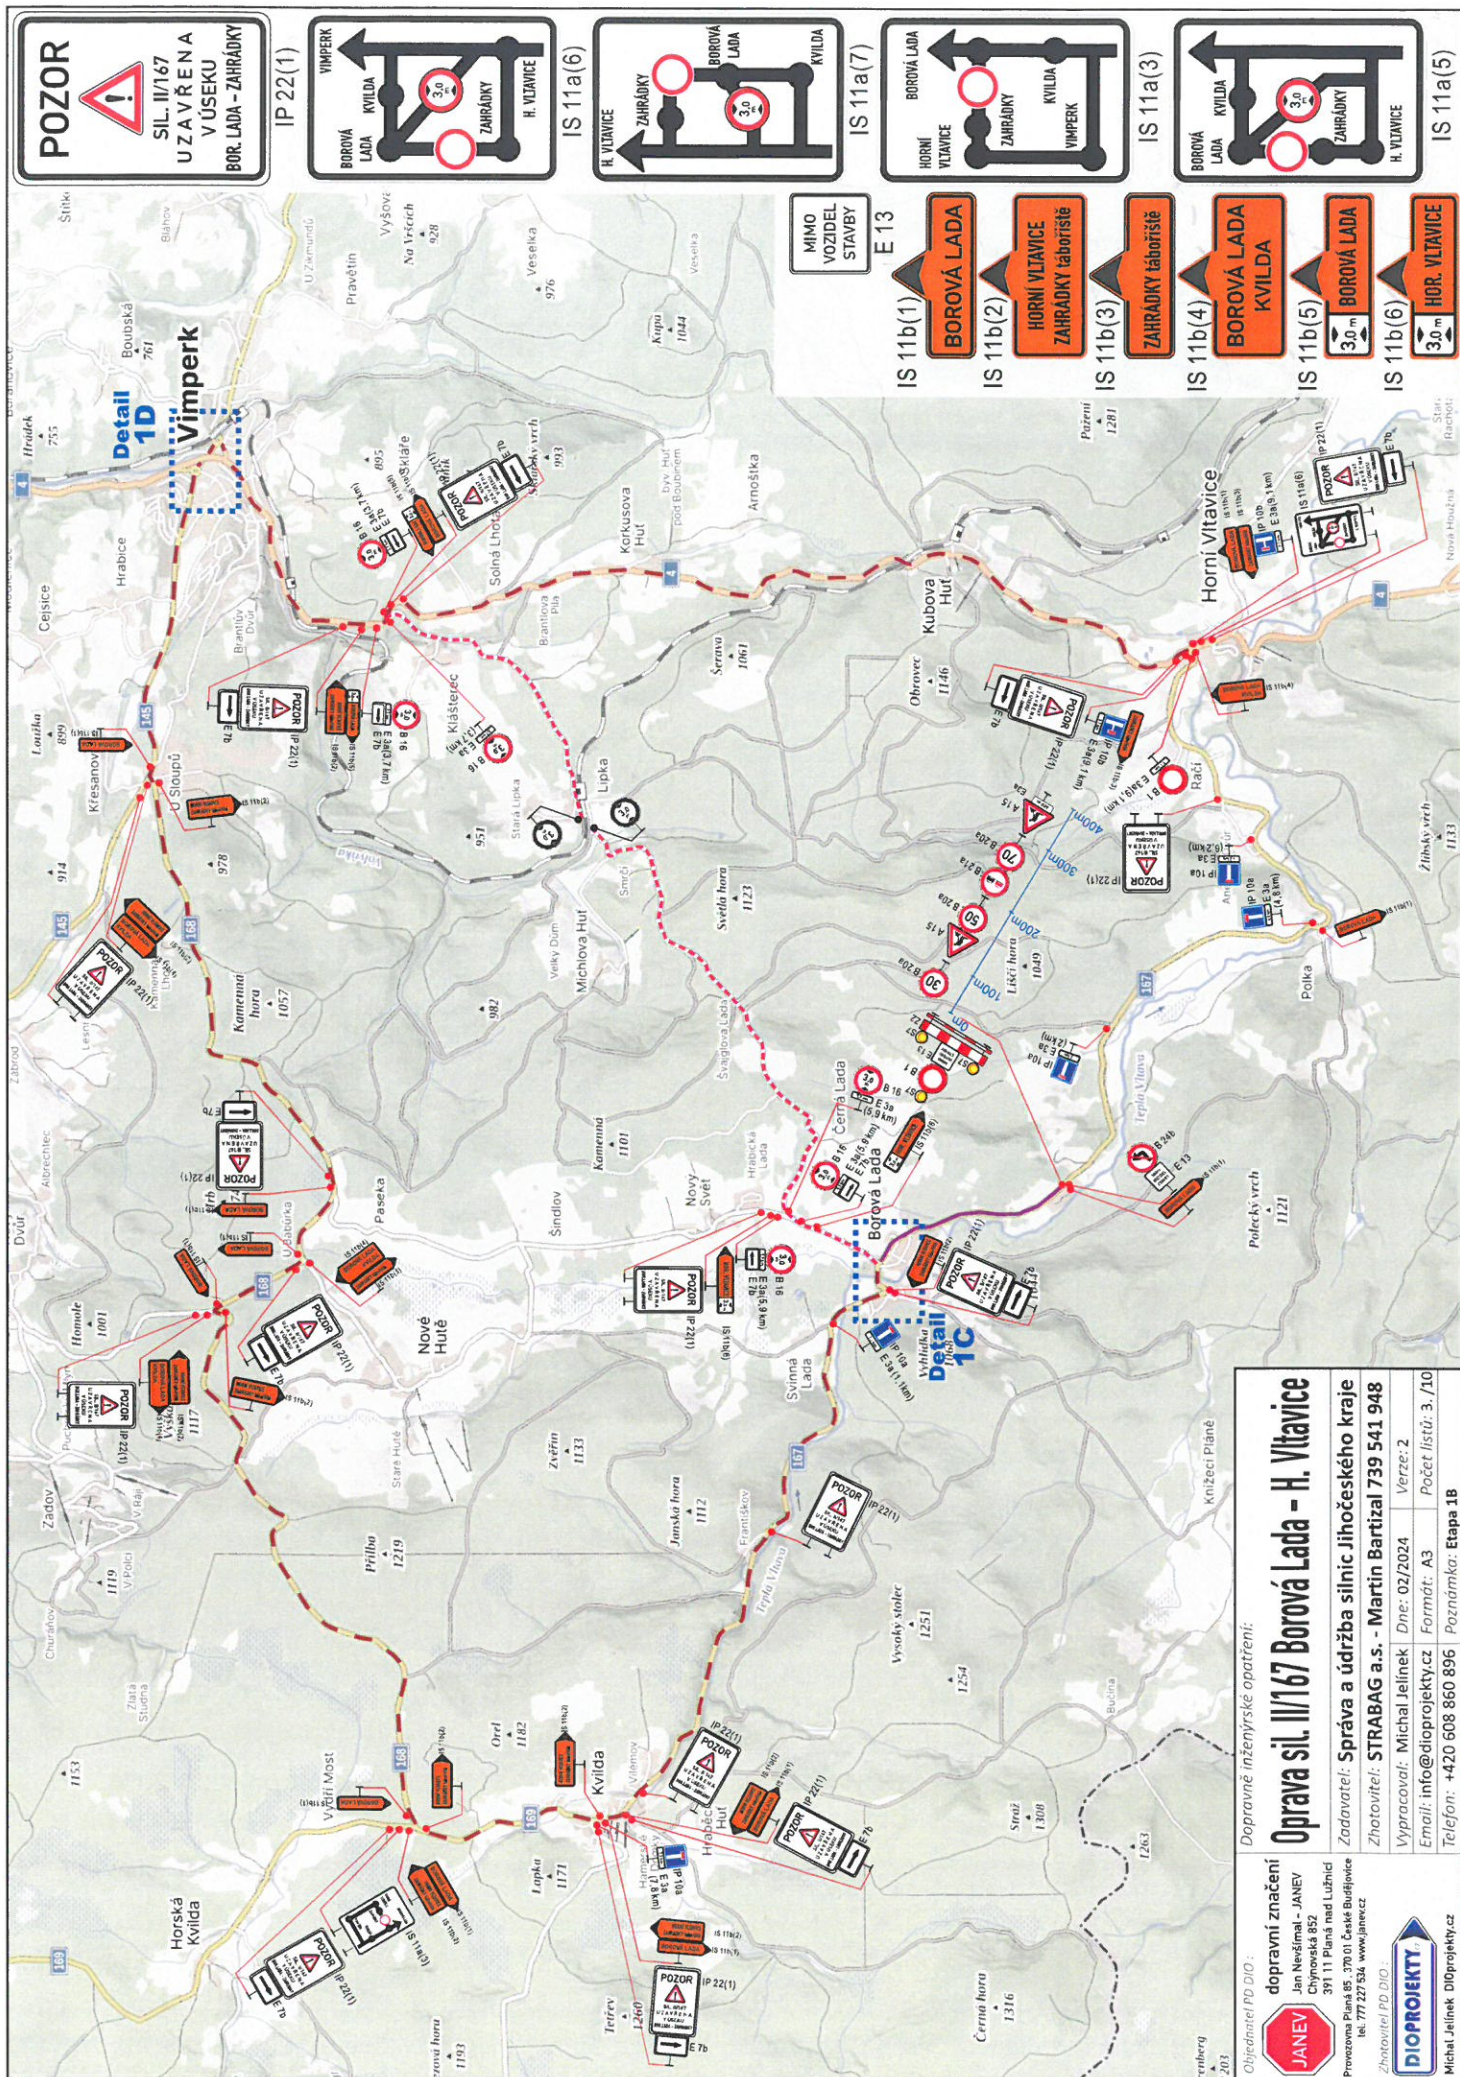

POZOR

SIL. II/167

UZAVŘENA

V ÚSEKU

BOR. LADA - ZAHŘÁDKY

IP 22(1)

VIMPERK

BOROVÁ LADA

KVILDA

ZAHŘÁDKY

H. VLTAVICE

IS 11a(6)

H. VLTAVICE

ZAHŘÁDKY

BOROVÁ LADA

KVILDA

IS 11a(7)

BOROVÁ LADA

HORNÍ VLTAVICE

ZAHŘÁDKY

KVILDA

VIMPERK

IS 11a(3)

BOROVÁ LADA

KVILDA

ZAHŘÁDKY

H. VLTAVICE

IS 11a(5)

BOROVÁ LADA

KVILDA

ZAHŘÁDKY

H. VLTAVICE

MIMO VOZIDEL STAVBY

E 13

IS 11b(1)

BOROVÁ LADA

IS 11b(2)

HORNÍ VLTAVICE

ZAHŘÁDKY

tabořiště

IS 11b(3)

ZAHŘÁDKY

tabořiště

IS 11b(4)

BOROVÁ LADA

KVILDA

IS 11b(5)

BOROVÁ LADA

KVILDA

IS 11b(6)

BOROVÁ LADA

KVILDA

IS 11b(6)

HOR. VLTAVICE

Dopravní značení

JANEV

Jan Novák

Cyprinská 852

391 11 Plzeň nad Lužnicí

Provozovna Plzeň 85. 390 01 České Budějovice

tel. 777 227 334 www.janev.cz

Zhotovitel PD DIO

DIOPROJEKT

Michal Jelínek

DIOprojecky.cz

Dopravné inženýrské opatření:

Oprava sil. II/167 Borová Lada - H. Vltavice

Zadavatel: Správa a údržba silnic Jihočeského kraje


Zhotovitel: STRABAG a.s. - Martin Bartl 739 541 948

Vypracoval: Michal Jelínek Dne: 02/2024 Verze: 2


Email: info@dioprojekt.cz Formát: A3 Počet listů: 3 / 10

Telefon: +420 608 860 896 Poznámka: Etapa 1B

Detail 1C

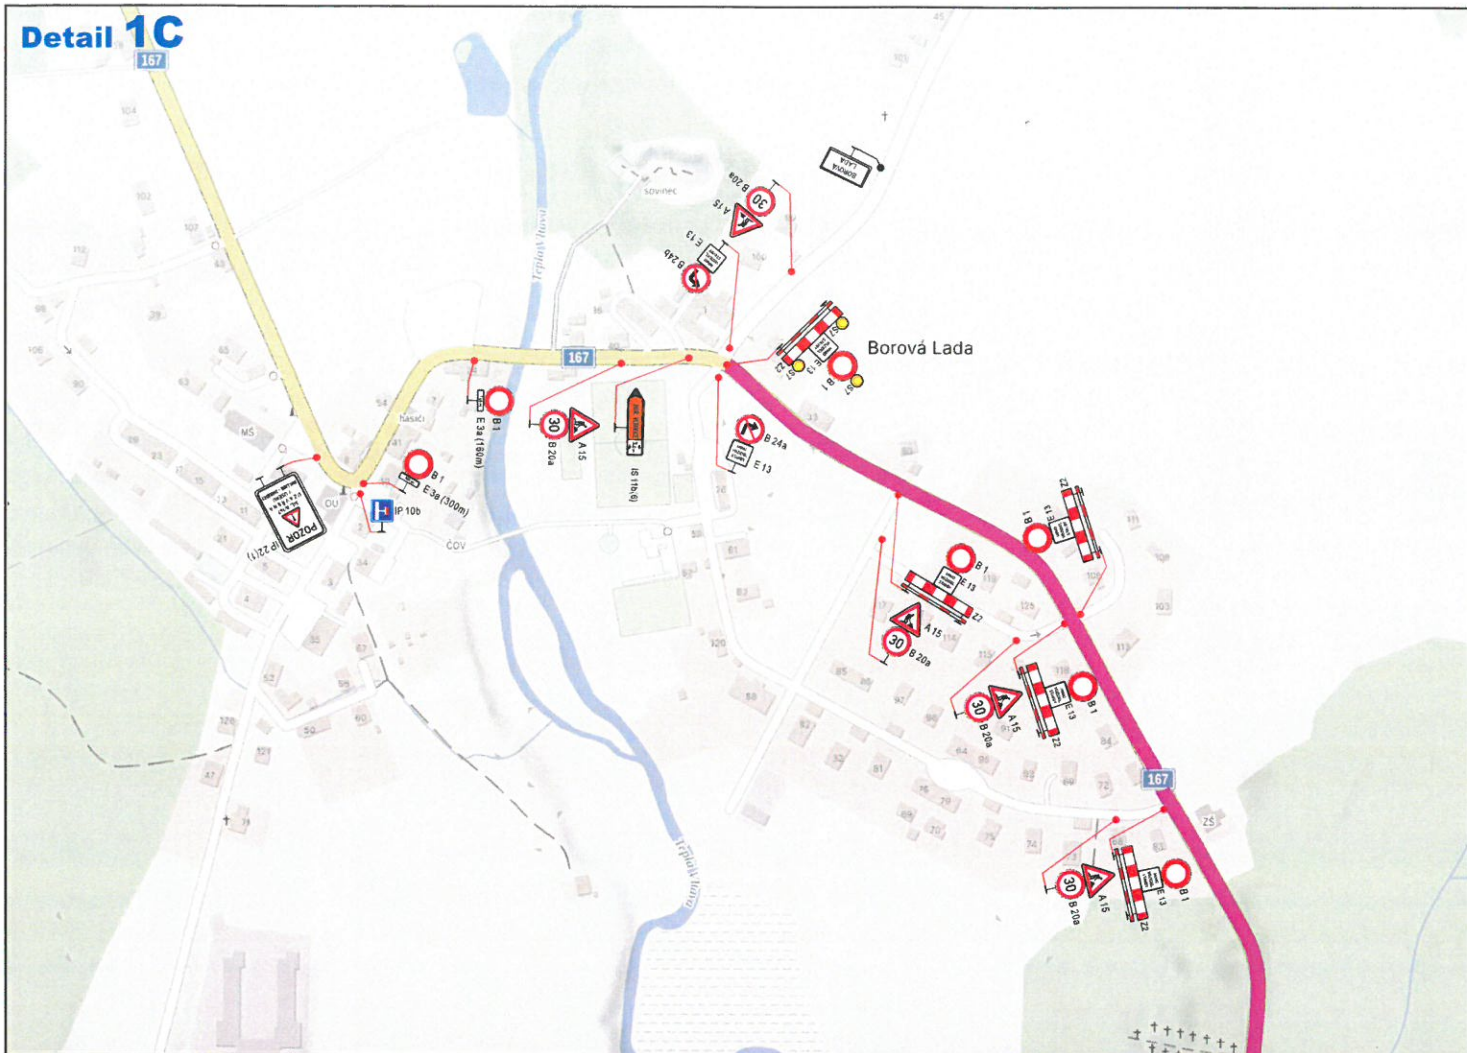

Detail 1D

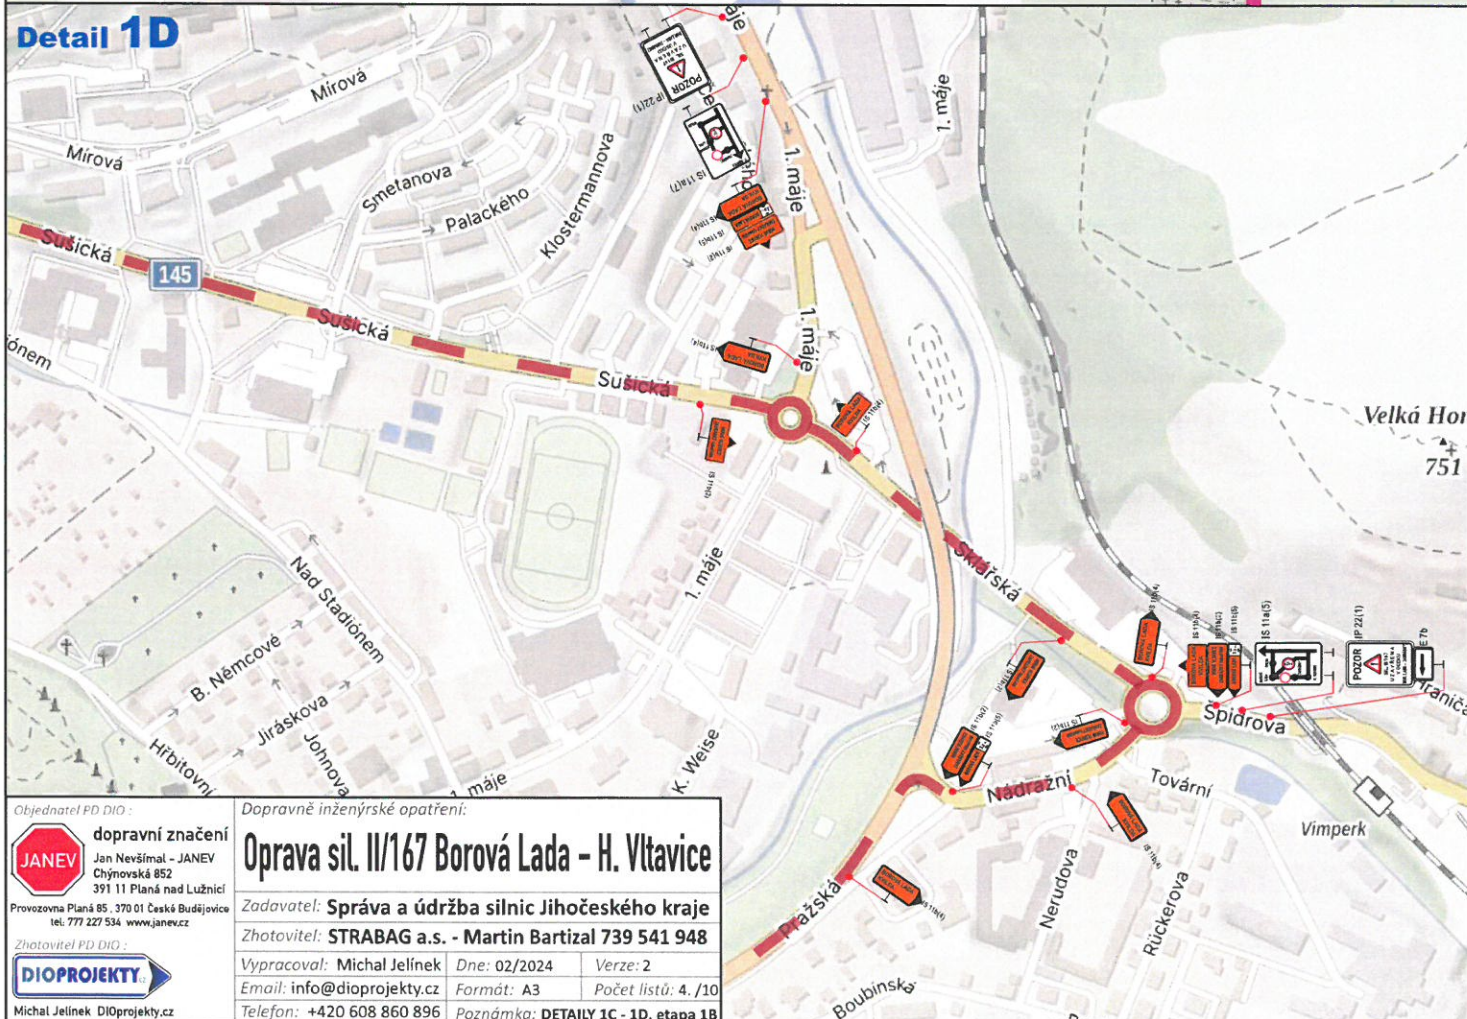

Objednatel PD DIO :

dopravní značení
JANEV
 Jan Nevšimál - JANEV
 Chýnovská 852
 391 11 Planá nad Lužnicí
 Provozovna Planá 85, 370 01 Česká Budějovice
 tel: 777 227 534 www.janev.cz

Zhotovitel PD DIO :

DIOPROJEKT
 Michal Jelínek DIOPROJEKT.cz

Dopravně inženýrské opatření:

Oprava sil. II/167 Borová Lada - H. Vltavice


Zadavatel: **Správa a údržba silnic Jihočeského kraje**

Zhotovitel: **STRABAG a.s. - Martin Bartizal 739 541 948**

Vypracoval: **Michal Jelínek** Dne: **02/2024** Verze: **2**

Email: **info@dioprojekty.cz** Formát: **A3** Počet listů: **4./10**

Telefon: **+420 608 860 896** Poznámka: **DETAILY 1C - 1D, etapa 1B**

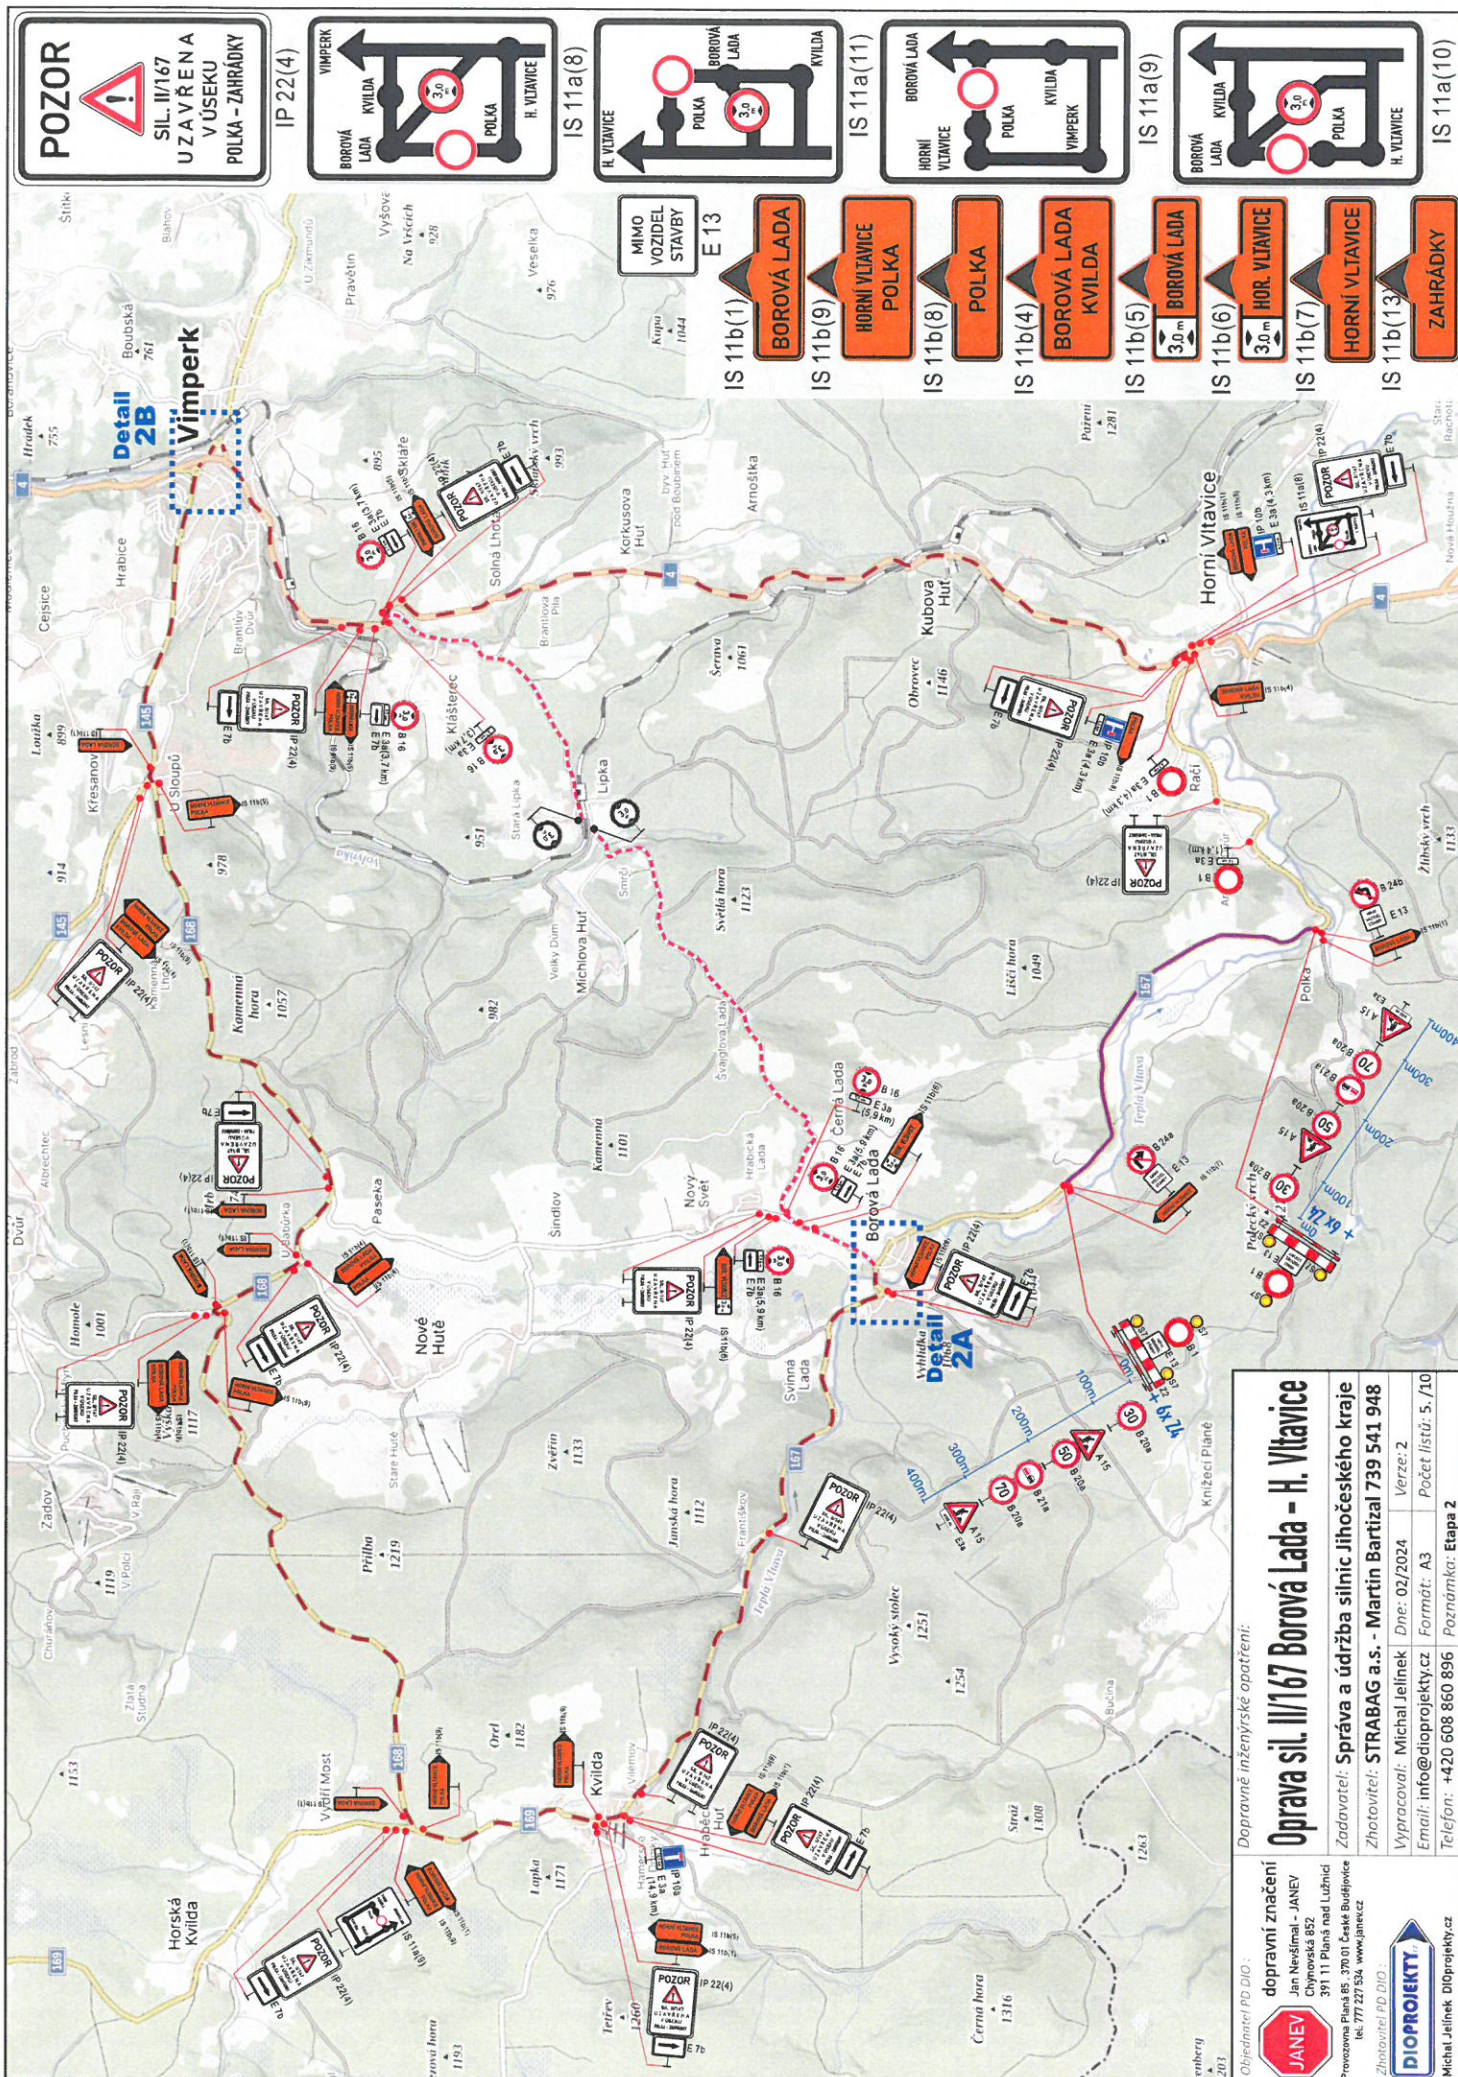

dopravní značení
Jan Neudřimál - JANEV
Chýbavská 852
391 11 Plzeň nad Lužnicí
Pracovní Plzeň 85, 370 01 České Budějovice
tel. 777 227 334, www.janev.cz


Zhotovitel PD DIO:
DIOPROJEKT
Jiřina Jelinek
Pracovní Plzeň 85, 370 01 České Budějovice
tel. 777 227 334, www.janev.cz

dopravní inženýrské opatření:
Oprava sil. II/167 Borová Lada - H. Vltavice


Zadavatel: Správa a údržba silnic Jihočeského kraje
Zhotovitel: STRABAG a.s. - Martin Bartizal 739 541 948
Vyraboval: Michal Jelinek Dne: 02/2024 Verze: 2
Email: info@dioprojekty.cz Formát: A3 Počet listů: 5 / 10
Telefon: +420 608 860 896 Poznámka: Etapa 2



Detail 2A

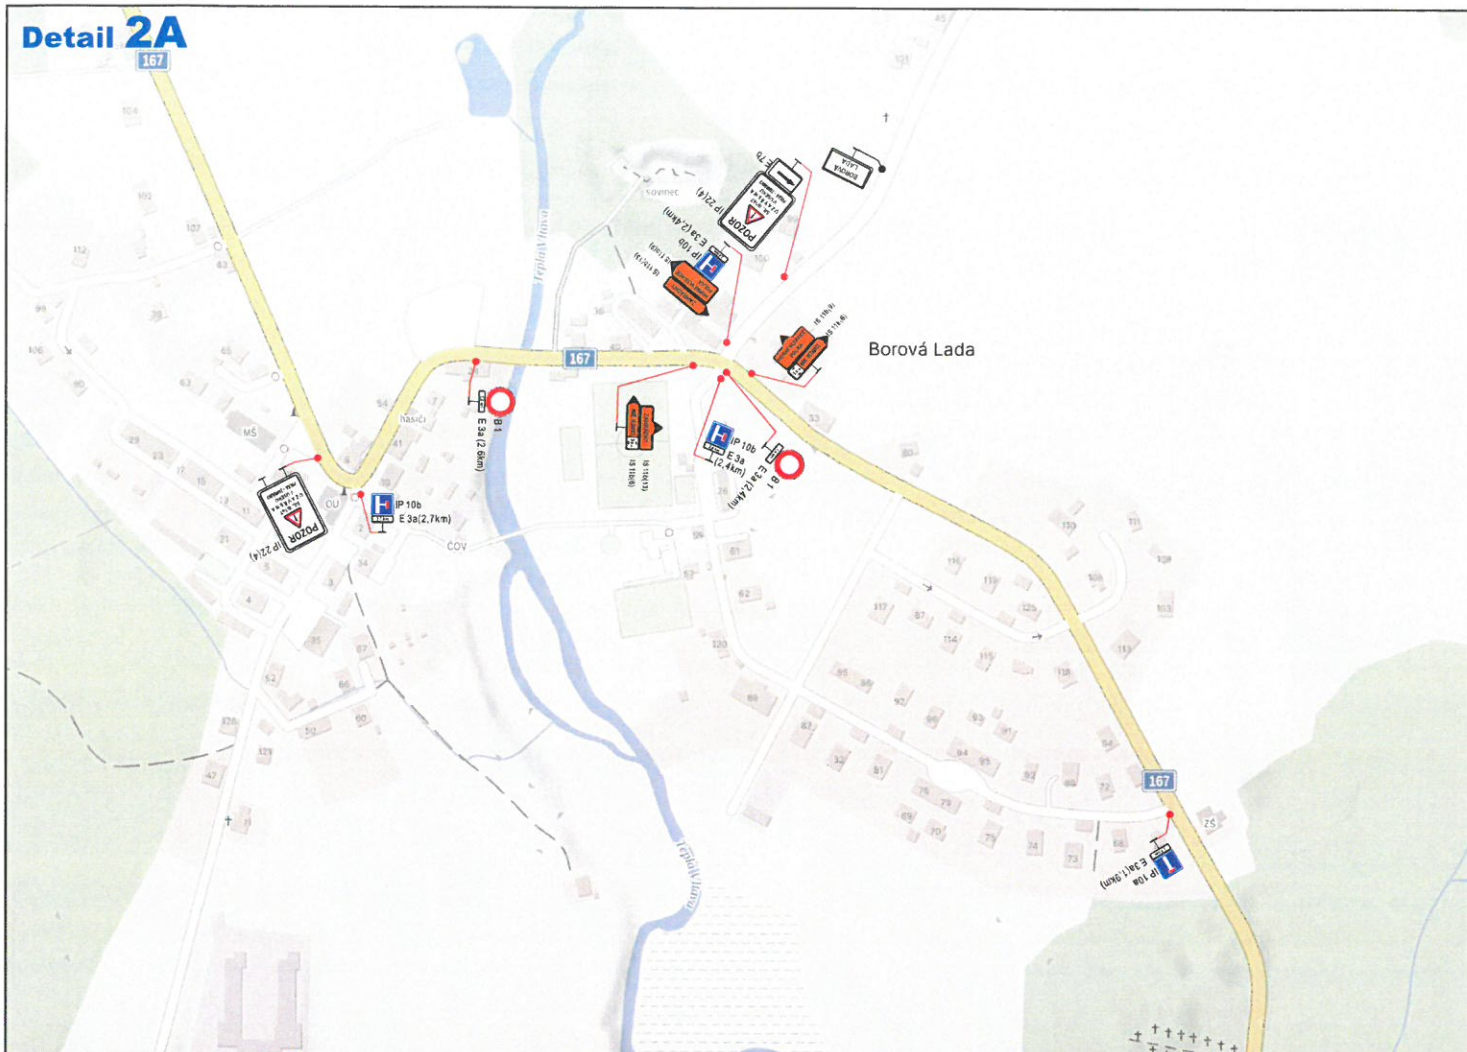

Detail 2B

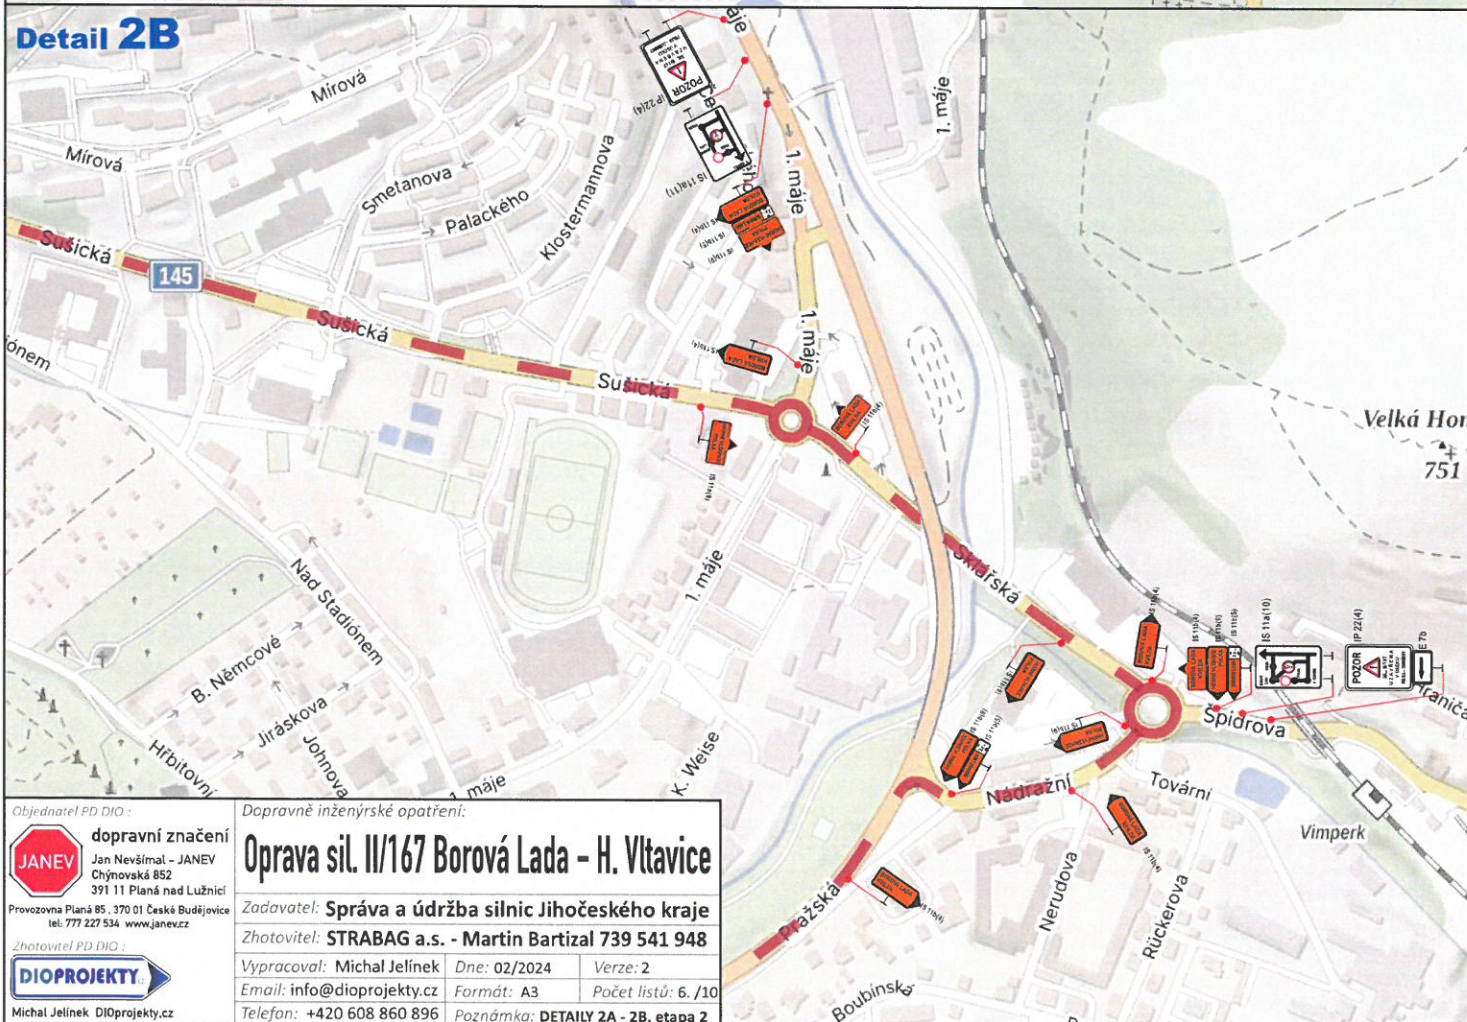

Objednatel PD DIO :

dopravní značení
JANEV
 Jan Nevšimal – JANEV
 Chynovská 852
 391 11 Planá nad Lužnicí
 Provozovna Planá 85 : 370 01 České Budějovice
 tel: 777 227 534 www.janev.cz

Zhotovitel PD DIO :

DIOPROJEKT
 Michal Jelínek DIOPROJEKT.cz

Dopravně inženýrské opatření:

Oprava sil. II/167 Borová Lada - H. Vltavice

Zadavatel: **Správa a údržba silnic Jihočeského kraje**


Zhotovitel: **STRABAG a.s. - Martin Bartizal 739 541 948**

Vypracoval: **Michal Jelínek** Dne: **02/2024** Verze: **2**


Email: **info@dioprojekty.cz** Formát: **A3** Počet listů: **6./10**

Telefon: **+420 608 860 896** Poznámka: **DETAILY 2A - 2B, etapa 2**

Detail 3A

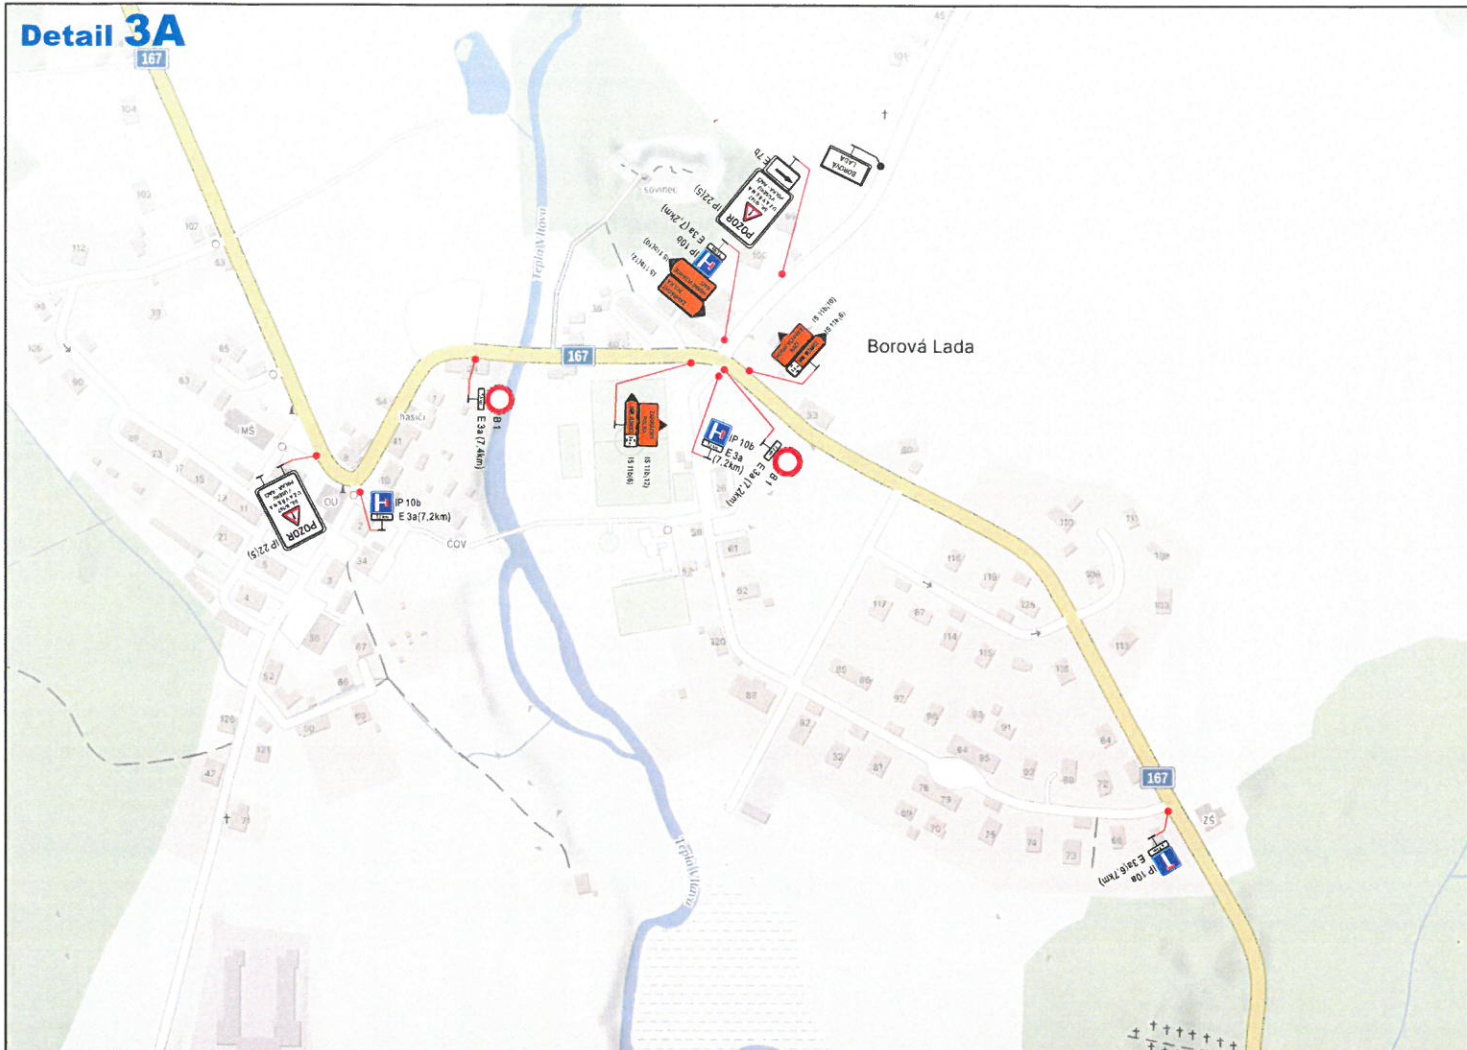

Detail 3B

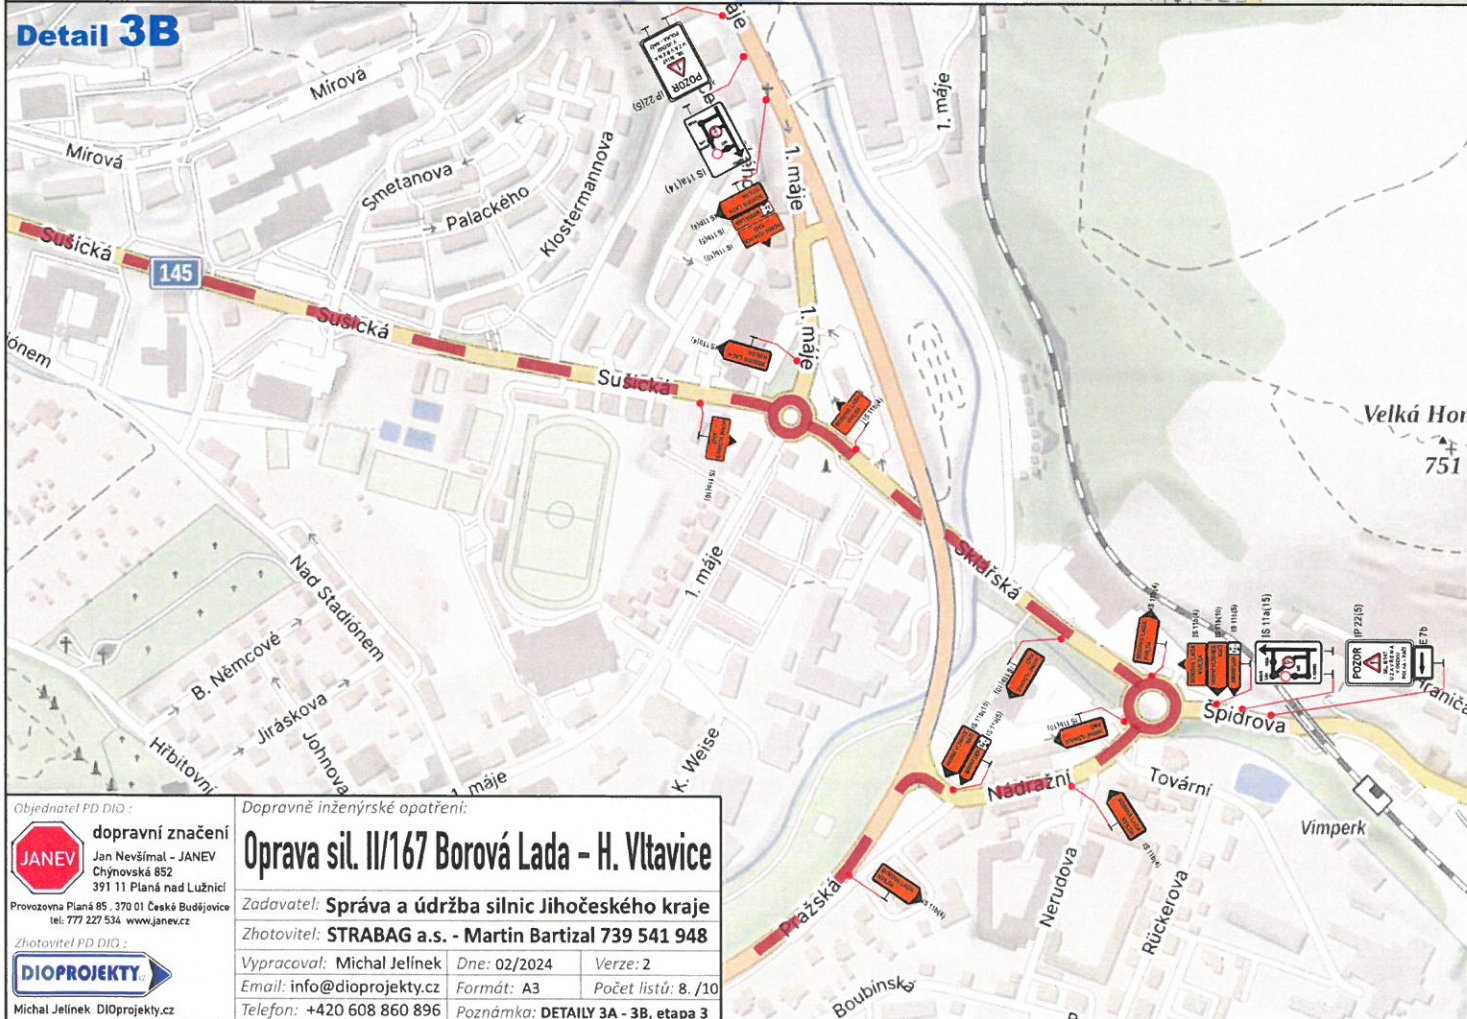

Objednatel PD DIO :

dopravní značení
JANEV
 Jan Nevšimál - JANEV
 Chýnovská 852
 391 11 Planá nad Lužnicí
 Provozovna Planá 85 - 370 01 Česká Budějovice
 tel: 777 227 534 www.janev.cz

Zhotovitel PD DIO :

DIOPROJEKT

Michal Jelínek DIOprojekt.cz

Dopravně inženýrské opatření:

Oprava sil. II/167 Borová Lada - H. Vltavice

Zadavatel: **Správa a údržba silnic Jihočeského kraje**

Zhotovitel: **STRABAG a.s. - Martin Bartizal 739 541 948**

Vypracoval: **Michal Jelínek**

Dne: **02/2024**

Verze: **2**


Email: **info@dioprojekt.cz**

Formát: **A3**

Počet listů: **8 / 10**


Telefon: **+420 608 860 896**

Poznámka: **DETAILY 3A - 3B, etapa 3**

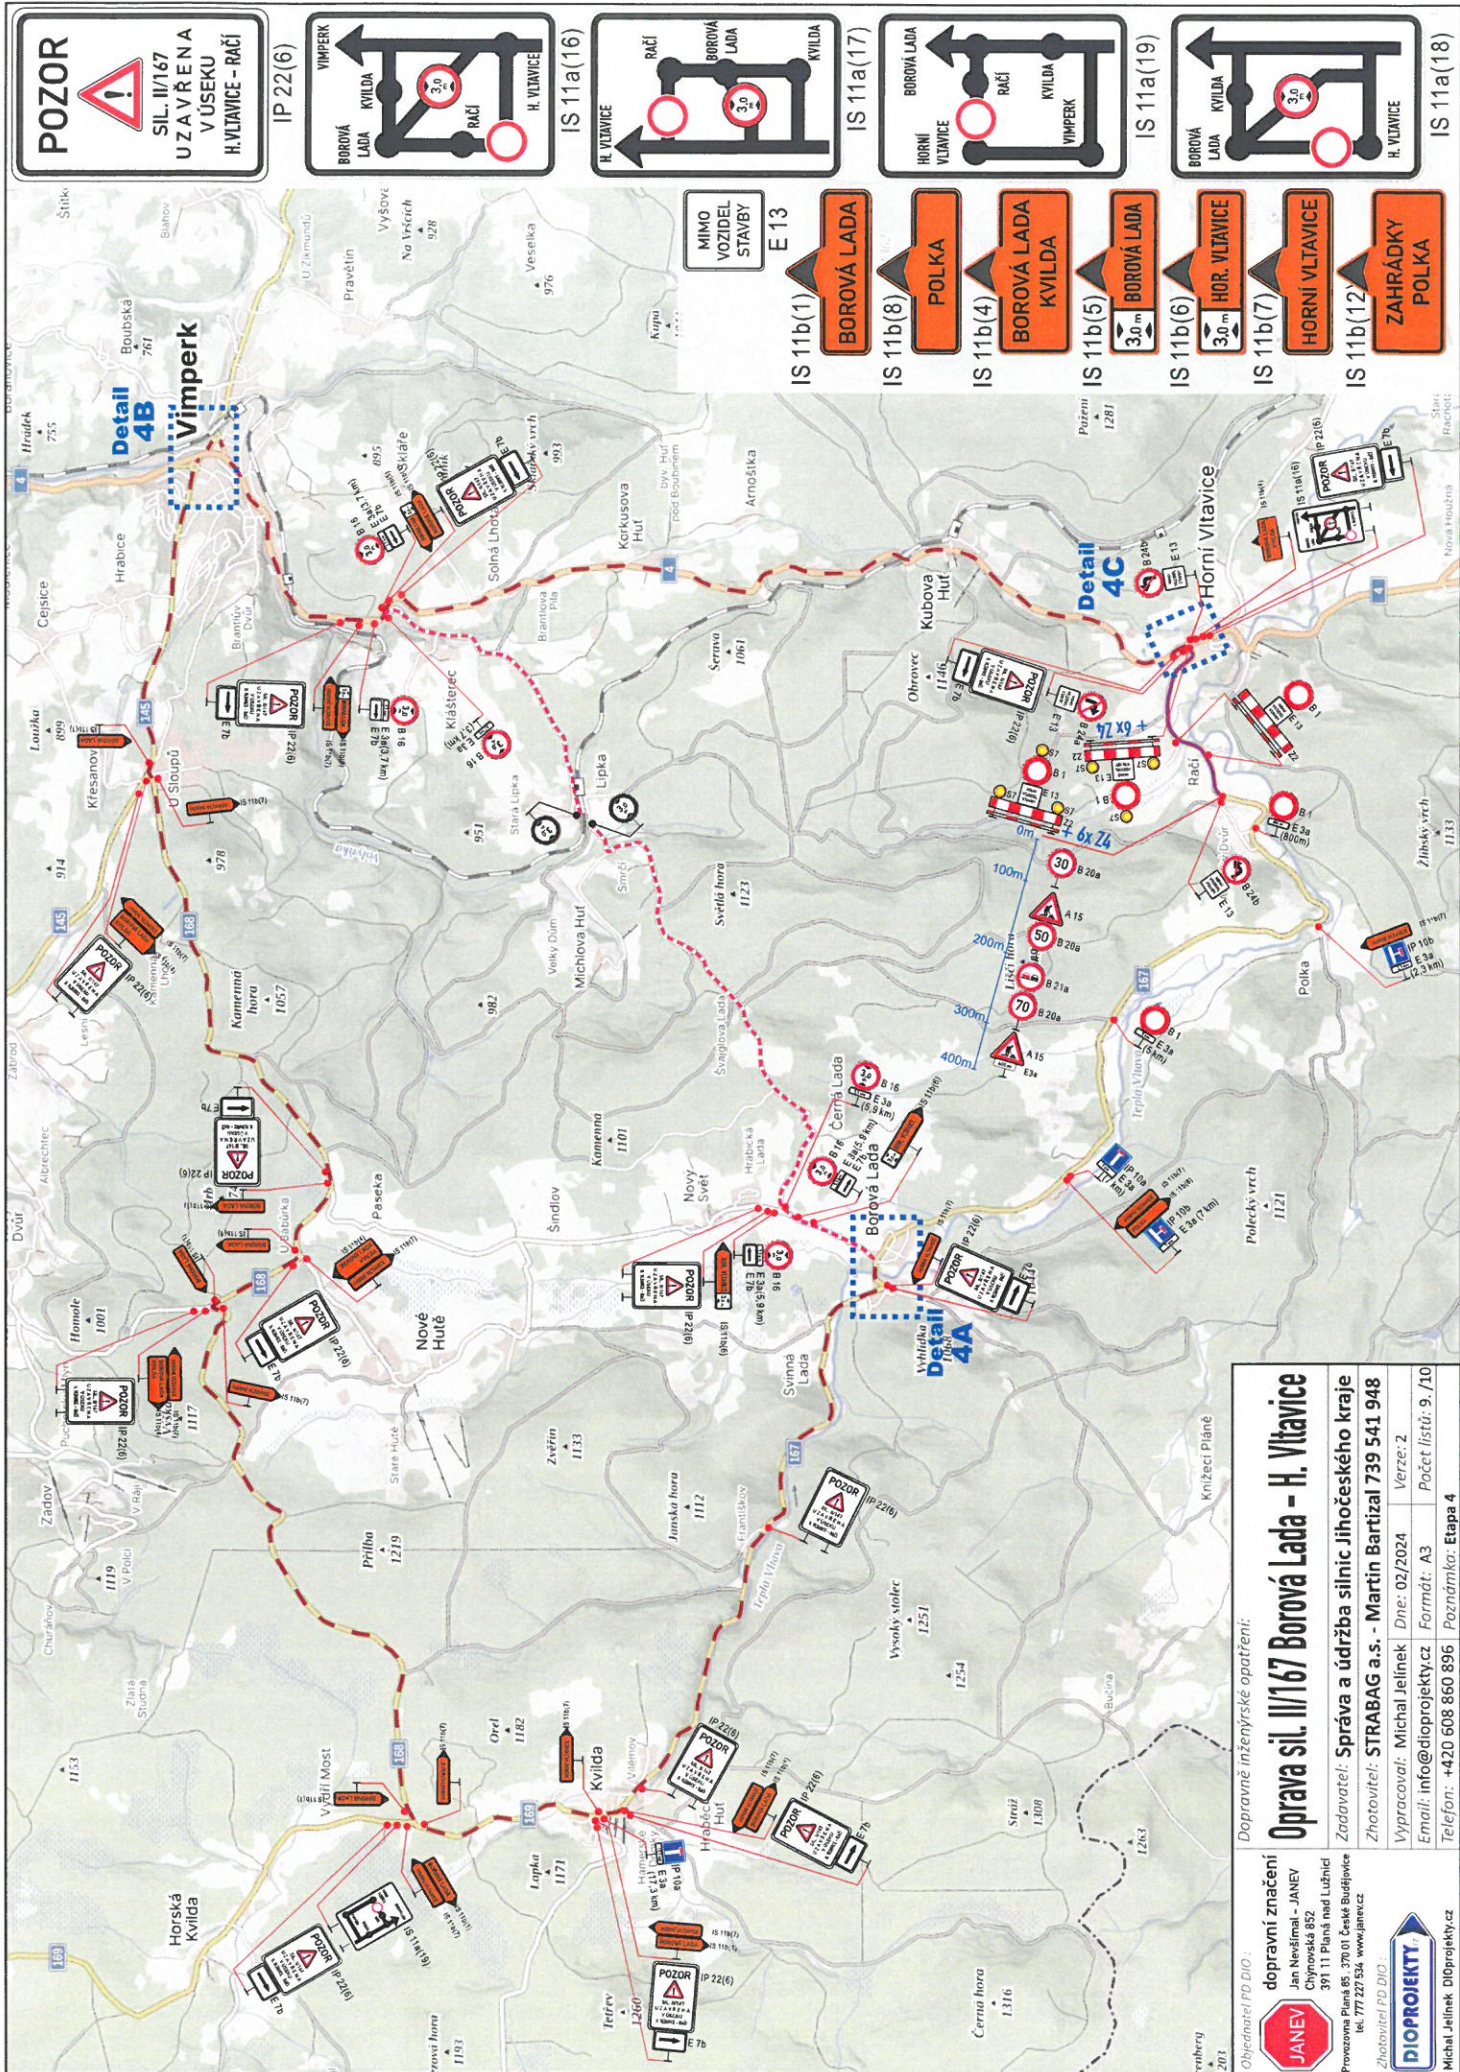

dopravní značení Jan Nešpítal - JANEV Chýbavská 852 391 11 Plzeň nad Lužnicí IČ: 177 227 334 www.janev.cz		dopravní značení Jan Nešpítal - JANEV Chýbavská 852 391 11 Plzeň nad Lužnicí IČ: 177 227 334 www.janev.cz	
Oprava sil. II/167 Borová Lada - H. Vltavice		Oprava sil. II/167 Borová Lada - H. Vltavice	
Zadavatel: Správa a údržba silnic Jihočeského kraje		Zadavatel: Správa a údržba silnic Jihočeského kraje	
Zhotovitel: STRABAG a.s. - Martin Bartizal 739 541 948		Zhotovitel: STRABAG a.s. - Martin Bartizal 739 541 948	
Vypracoval: Michal Jelinek Dne: 02/2024 Verze: 2		Vypracoval: Michal Jelinek Dne: 02/2024 Verze: 2	
Email: info@dioprojekty.cz Formát: A3 Počet listů: 9 / 10		Email: info@dioprojekty.cz Formát: A3 Počet listů: 9 / 10	
Telefon: +420 608 860 896 Poznámka: Etapa 4		Telefon: +420 608 860 896 Poznámka: Etapa 4	

Detail 4A

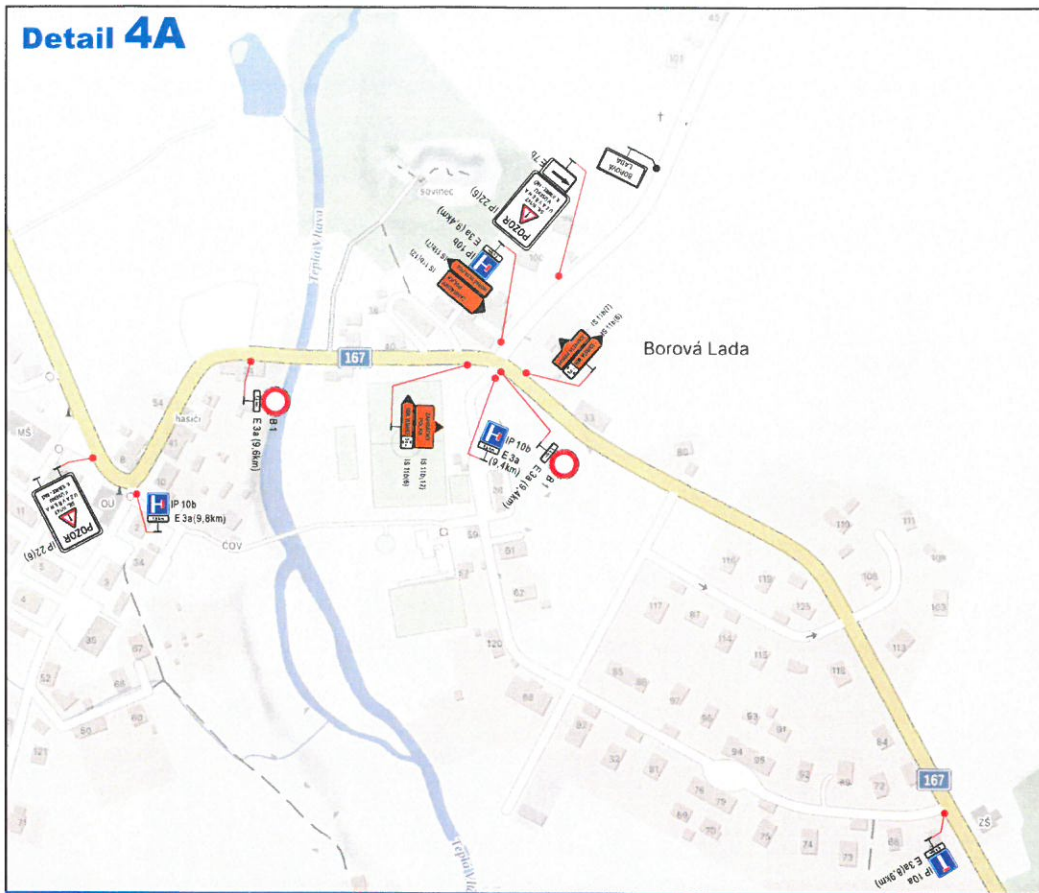

Úprava DZ pro umožnění průjezdu linkových spojů.



E 13(1)

E 13(2)




Lokální označení
die postupu prací




Výměna E13 na Z2
a doplnění A15,B20,E13

Detail 4C

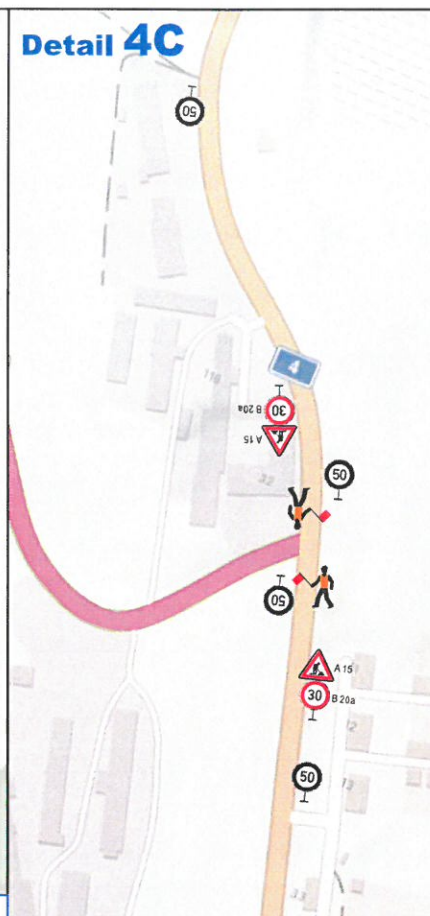

„Ruční“ zastavování provozu řádně
poučenou osobou po dobu zásahu
do průjezdného profilu sil. 1/4
výjezdem / nájezdem mechanizace.

Detail 4B

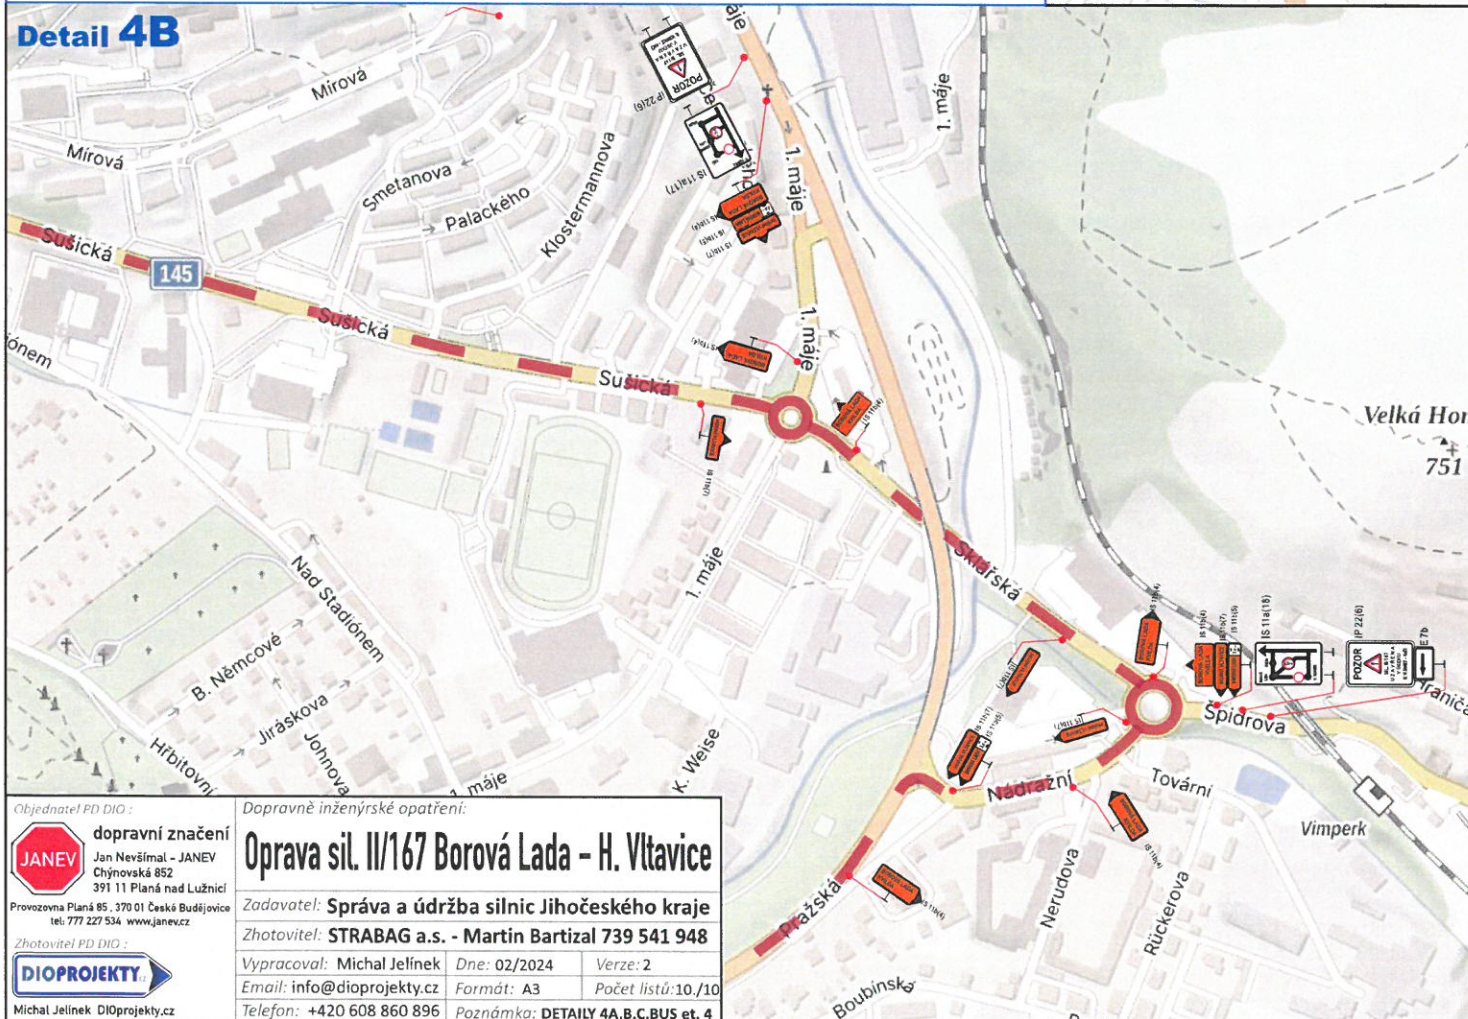

Objednatel PD DIO:

dopravní značení
JANEV
Jan Nevšimal - JANEV
Chýnovská 852
391 11 Planá nad Lužnicí
Provozovna Planá 85, 370 01 Česká Budějovice
tel: 777 227 534 www.janev.cz

Zhotovitel PD DIO:

DIOPROJEKTY
Michal Jelinek DIOprojekty.cz

Dopravní inženýrské opatření:

Oprava sil. II/167 Borová Lada - H. Vltavice

Zadavatel: Správa a údržba silnic Jihočeského kraje

Zhotovitel: STRABAG a.s. - Martin Bartizal 739 541 948

Vypracoval: Michal Jelinek

Dne: 02/2024

Verze: 2

Email: info@dioprojekty.cz

Formát: A3

Počet listů: 10/10

Telefon: +420 608 860 896

Poznámka: DETAILS 4A,B,C,BUS et. 4

Oprava sil. II/167 Borová Lada – H. Vltavice

Harmonogram prací a jejich časový průběh (u uzavírky delší jak 3 dny) :

Etapa 1a: 2.4. – 15.4.2024

Etapa 1b: 16.4. – 21.4.2024

Etapa 2: 22.4. – 19.5.2024

Etapa 3: 20.5.2024 – 9.6.2024

Etapa 4: 10.6. – 30.6.2024

Dokončení stavby: 1.7. – 20.7.2024