


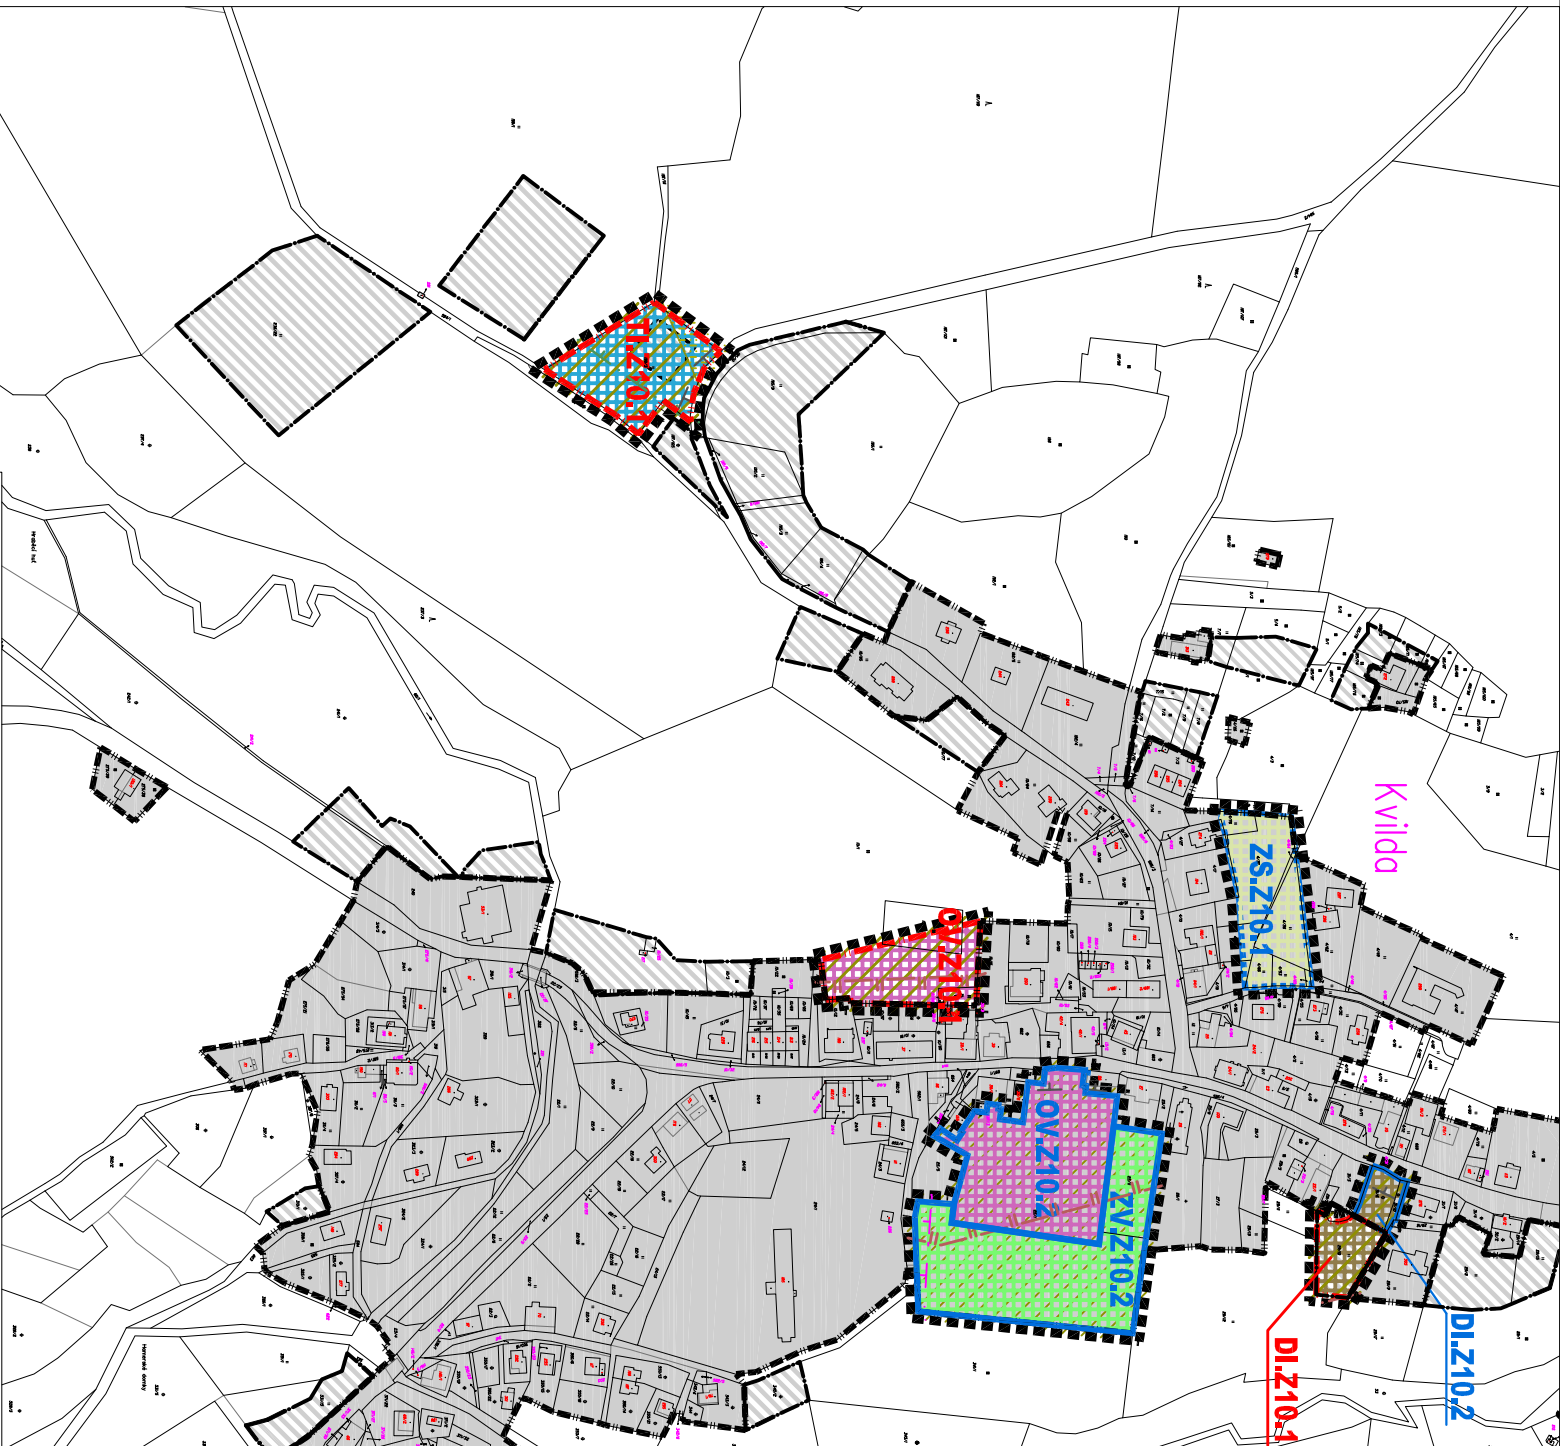

LIMITY VYUŽITÍ ÚZEMÍ

	ÚZEMÍ S ARCHEOLOGICKÝMI NÁLEZY ZÓNA I
	ÚZEMÍ S ARCHEOLOGICKÝMI NÁLEZY ZÓNA II
	OCHRANNÉ PÁSMO SILNIC II. A III. TŘÍDY
	VZDÁLENOST 50m OD OKRAJE LESA
	OCHRANNÉ PÁSMO VEDENÍ EL. ENERGIE VN 22kV
ÚSES, OCHRANA PŘÍRODY	
	II. ZÓNA NÁRODNÍHO PARKU
	III. ZÓNA NÁRODNÍHO PARKU

POZN.: SKLADBNÉ PRVKY ÚSES, NADREGIONÁLNÍ A REGIONÁLNÍ ÚROVNĚ A VÝŽÁŘSKÉ TRASY JSOU VYZNAČENY VE VÝKRESU II.1.B

DETAIL OBCE KVILDA

HRANICE A ZNAČENÍ	
STAV	NÁVRH
	HRANICE ŘEŠENÉHO ÚZEMÍ
	HRANICE SOUČASNĚ ZASTAVĚNÉHO ÚZEMÍ
	HRANICE ZASTAVITELNÝCH PLOCH DLE PLATNÉ ÚPD
	HRANICE ZASTAVITELNÝCH PLOCH
	HRANICE NEZASTAVITELNÝCH PLOCH
	HRANICE PLOCH PŘESTAVBY
	OZNÁČENÍ PLOCH ZMĚN (PLOCHY S ROZDÍLNÝM ZPŮSOBEM VYUŽITÍ)
	OZNÁČENÍ PLOCH PŘESTAVBY

PLOCHY S ROZDÍLNÝM ZPŮSOBEM VYUŽITÍ	
STABILIZOVANÉ PLOCHY	PLOCHY ZMĚN
	PLOCHY OBČANSKÉHO VYBAVENÍ (OV)
	PLOCHY TECHNICKÉ INFRASTRUKTURY (TI)
	PLOCHY DOPRAVNÍ INFRASTRUKTURY (DI)
	PLOCHY VEŘEJNÝCH PROSTRANSTVÍ - ZELENĚ VEŘEJNÁ (ZV)
	PLOCHY SOUKROMÉ ZELENĚ (ZS)

Záznam o účinnosti			
Vydávající správní orgán:		Pořizovatel:	Zpracovatel:
Zastupitelstvo obce Kvilda Václav Vostradovský, starosta		Městský úřad Vimperk Odbor výstavby a územního plánování Ing. Václav Kokoštein, vedoucí odboru	SIXTA ARCHITEKT, spol. s r.o., Nová 1997/24, 370 01 České Budějovice Ing. arch. Dagmar Polcarová autORIZOVANÝ architekt ČKA, 00102
Podpis a otisk úředního razítka:		Podpis a otisk úředního razítka:	Podpis a otisk razítka:
Datum nabytí účinnosti:			

ZMĚNA č. 10 ÚPNSÚ KVILDA
K.Ú. Kvilda, Bučina u Kvildy

POŘIZOVATEL:	Městský úřad Vimperk, odbor výstavby a územního plánování					
OBJEDNATEL:	Obec Kvilda					
ZPRACOVATEL:	SIXTA ARCHITEKT, spol. s r.o. Nová 1997/24, 370 01 České Budějovice IČ: 050 17 335					
FORMÁT:	2xA4	MĚŘÍTKO:	1:5 000	STUPĚŇ:	DATUM:	PARÉ:
SOUBOR:	ou_004-16_zúp_č10_il_kv_cístopě_2018_03_09.dwg	Č. ZAKÁZKY:	AU_004.3-16	únor 2018		
NÁZEV VÝKRESU:				ČÍSLO VÝKRESU:		
KOORDINAČNÍ VÝKRES				II.1.A		