


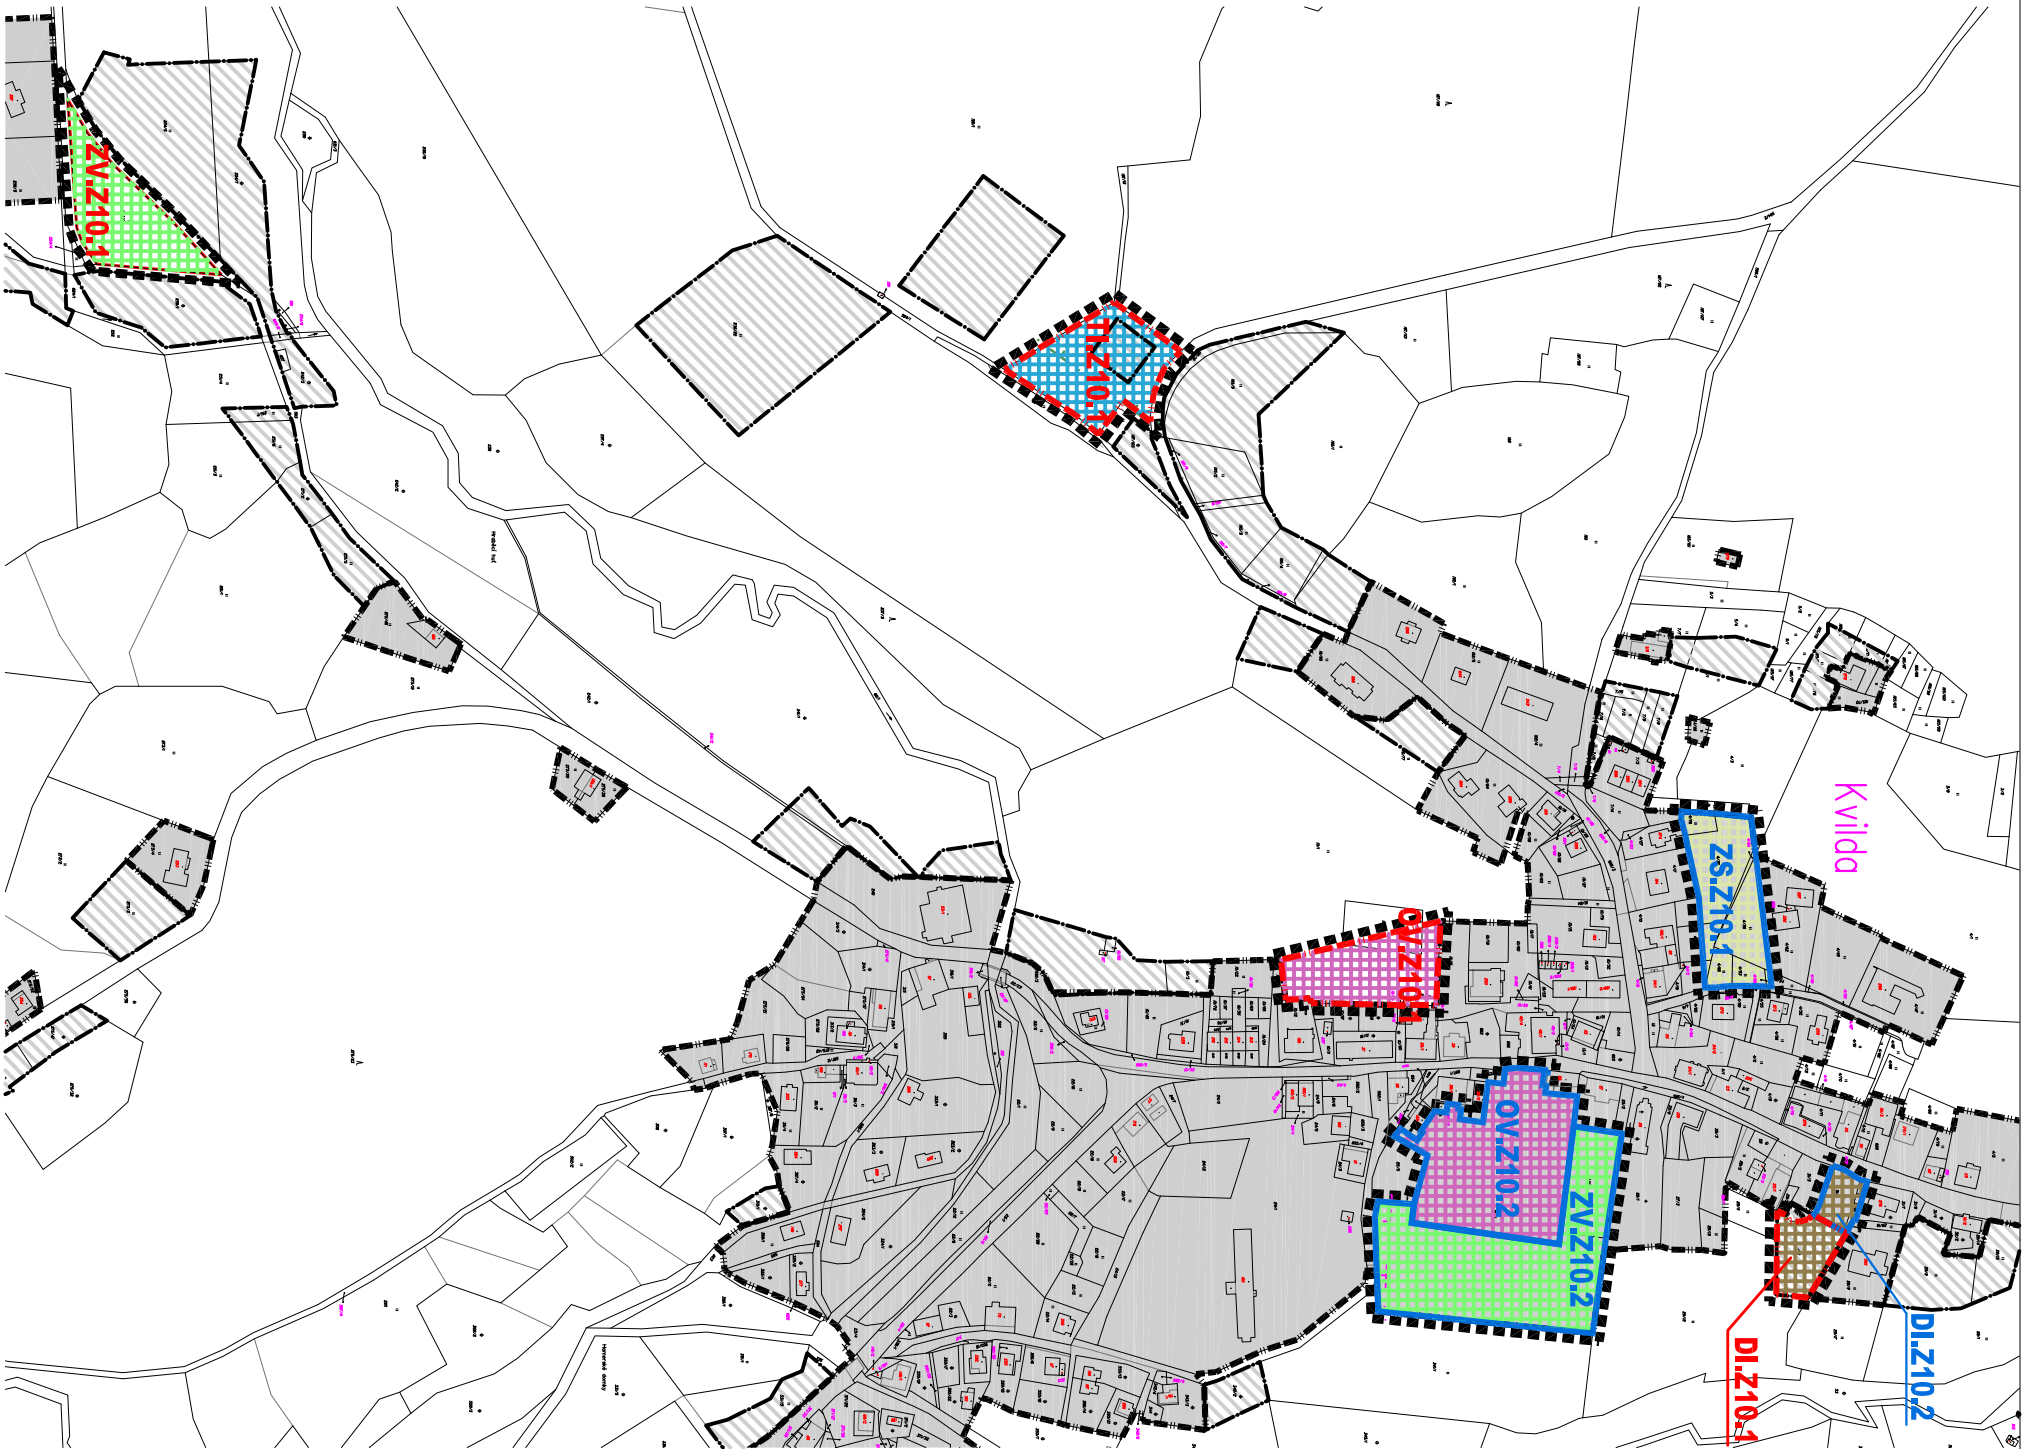

HRANICE A ZNAČENÍ	
STAV	NÁVRH
	HRANICE ŘEŠENÉHO ÚZEMÍ
	HRANICE SOUČASNĚ ZASTAVĚNÉHO ÚZEMÍ
	HRANICE ZASTAVITELNÝCH PLOCH DLE PLATNÉ ÚPD
	HRANICE ZASTAVITELNÝCH PLOCH
	HRANICE NEZASTAVITELNÝCH PLOCH
	HRANICE PLOCH PŘESTAVBY
	OZNAČENÍ PLOCH ZMĚN (PLOCHY S ROZDÍLNÝM ZPŮSOBEM VYUŽITÍ)
	OZNAČENÍ PLOCH PŘESTAVBY

PLOCHY S ROZDÍLNÝM ZPŮSOBEM VYUŽITÍ	
STABILIZOVANÉ PLOCHY	PLOCHY ZMĚN
	O.V.
	PLOCHY OBČANSKÉHO VYBAVENÍ (OV)
	T.I.
	PLOCHY TECHNICKÉ INFRASTRUKTURY (TI)
	D.I.
	PLOCHY DOPRAVNÍ INFRASTRUKTURY (DI)
	Z.V.
	PLOCHY VEŘEJNÝCH PROSTRANSTVÍ - ZELENĚ VEŘEJNÁ (ZV)
	Z.S.
	PLOCHY SOUKROMÉ ZELENĚ (ZS)

POZN.: SKLADEBNÉ PRVKY ÚSES NADREGIONÁLNÍ A REGIONÁLNÍ ÚROVNĚ A LVŽARSKÉ TRASY JSOU VYZNAČENY VE VÝKRESE 1.2.B

Záznam o účinnosti			
Vydávající správní orgán:	Pořizovatel:	Zpracovatel:	
Zastupitelstvo obce Kvilda Václav Vostřadovský, starosta	Městský úřad Vimperk Odbor výstavby a územního plánování Ing. Václav Kokoštein, vedoucí odboru	SIXTA ARCHITEKT, spol. s r.o., Nová 1997/24, 370 01 České Budějovice Ing. arch. Dagmar Polcarová autorižovaný architekt ČKA, 00102	
Podpis a otisk úředního razítka:	Podpis a otisk úředního razítka:	Podpis a otisk razítka:	
Datum nabytí účinnosti:			

ZMĚNA č. 10 ÚPNSÚ KVILDA
K.Ú. Kvilda, Bučina u Kvildy

POŘIZOVATEL:		Městský úřad Vimperk, odbor výstavby a územního plánování							
OBJEDNATEL:		Obec Kvilda							
ZPRACOVATEL:		SIXTA ARCHITEKT, spol. s r.o. Nová 1997/24, 370 01 České Budějovice IČ: 050 17 335							
FORMÁT:	2xA4	MĚŘÍTKO:	1:5.000	STUPĚŇ:		DATUM:		PARÉ:	
Soubor:	ou_004-16_zup_c10_i2_hv_cstlopi_2018_03_09.dwg	Č. ZAKÁZKY:	AU_004.3-16			únor 2018			
NÁZEV VÝKRESU:						ČÍSLO VÝKRESU:			
HLAVNÍ VÝKRES						1.2.A			

DETAIL OBCE KVILDA